



LEGENDA

STAV	NÁVRH	
		HRANICE INTRAVILÁNU
		ZASTAVANÁ ČASŤ OBCE
		LYŽIARSKY VLEK
		OCHRANNÉ PÁSMO
		VZDUŠNÉ VEDENIA VVN 220kV a 400kV (OP 25m)
		VONKAJŠIE VZDUŠNÉ ROZVODY VN 22kV (OP 10m)
		VONKAJŠIE KÁBLOVÉ ROZVODY VN 22kV
		PODZEMNÉ KÁBLOVÉ ROZVODY VN 22kV
		TRAFOSTANICA (OP 10m)
		MALÁ VODNÁ ELEKTRÁREŇ
		DIALKOVÝ KÁBEL (OP 1m)
		ZÁKLAD. STANICA RÁDIOTELEFÓNNEJ SIETE
		STANICA MOBILNEJ RÁDIOTELEFÓNNEJ SIETE
		VYSOKOTLAKÝ PLYNOVOD DN 500 (OP 30m)
		REGULAČNÁ STANICA PLYNU RS 3000

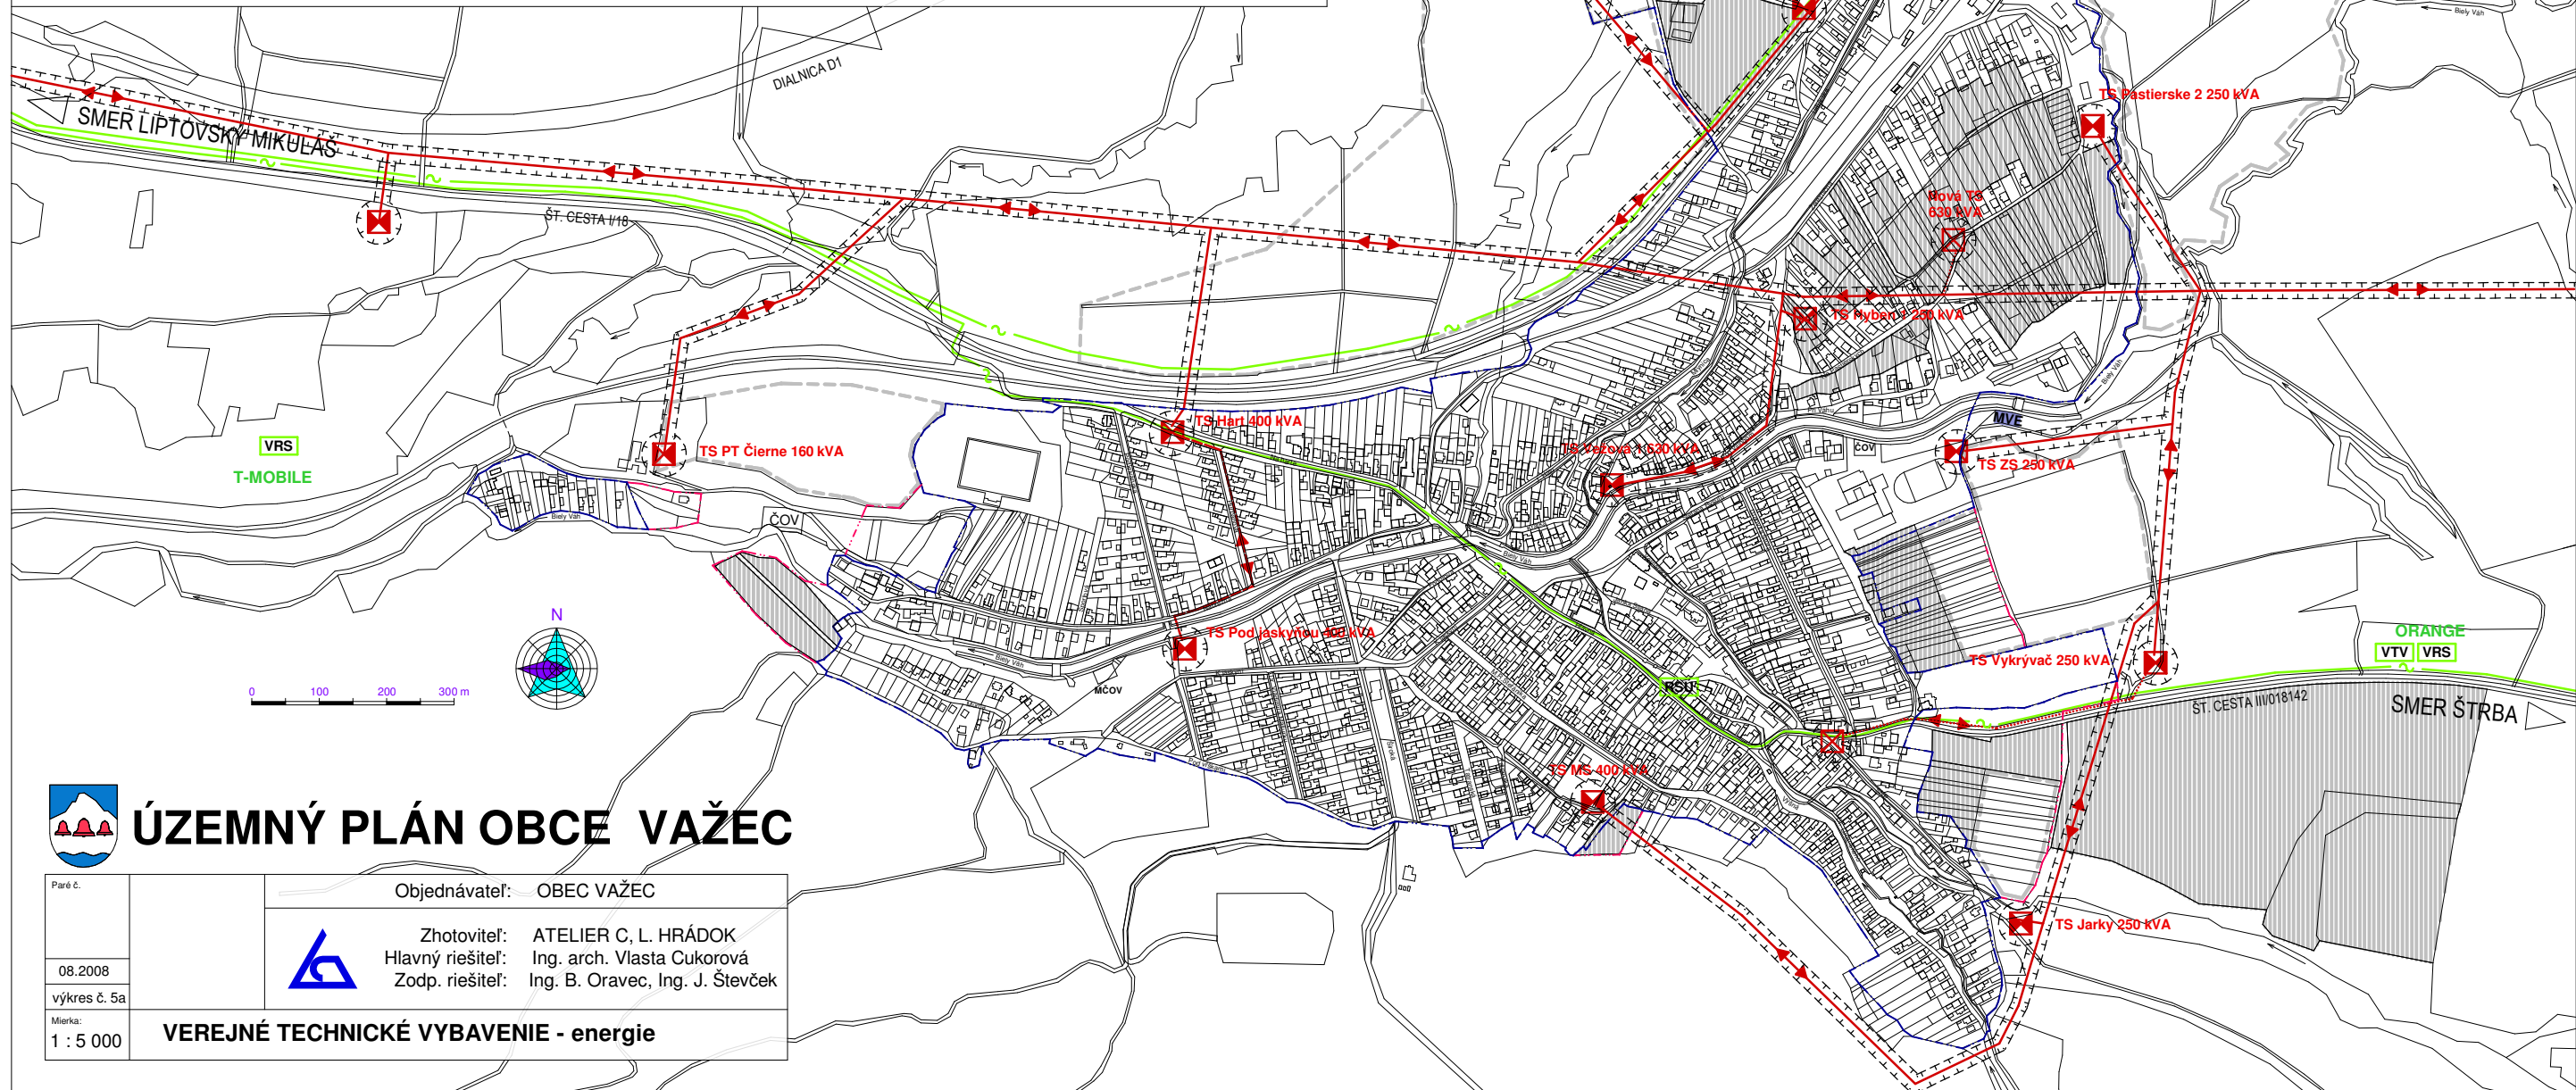

0 100 200 300 m

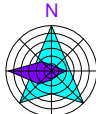

ÚZEMNÝ PLÁN OBCE VAŽEC

Paré č.	Objednávateľ: OBEC VAŽEC
08.2008	Zhotoviteľ: ATELIER C. L. HRÁDOK
výkres č. 5a	Hlavný riešiteľ: Ing. arch. Vlasta Cukorová
Mierka:	Zodp. riešiteľ: Ing. B. Oravec, Ing. J. Števec
1 : 5 000	<b>VEREJNÉ TECHNICKÉ VYBAVENIE - energie</b>