


LEGENDA

STAV	NÁVRH	
		HRANICE INTRAVILÁNU
		ZASTAVANÁ ČASŤ OBCE
		LYŽIARSKY VLEK
		OCHRANNÉ PÁSMO
		VEREJNÝ VODOVOD
		VODNÝ ZDROJ
		VODOJEM
		PHO 2.STUPŇA
		MALÁ VODNÁ ELEKTRÁREŇ
		CHRÁNENÁ VODOHOSPODÁRSKA OBLASŤ NÍZKE TATRY
		VEREJNÁ KANALIZÁCIA jestvujúca
		VEREJNÁ KANALIZÁCIA navrhovaná v zmysle PS-SP sprac. Hydrocoop s.r.o. Bratislava (r.2004)
		VÝTLAČNÉ POTRUBIE
		ČERPACIA STANICA
		VEREJNÁ KANALIZÁCIA navrhovaná pre návrhové plochy ÚPN-O
		ČISTIAREŇ ODPADOVÝCH VÔD (OP 50m), MČOV
		VODNÉ TOKY

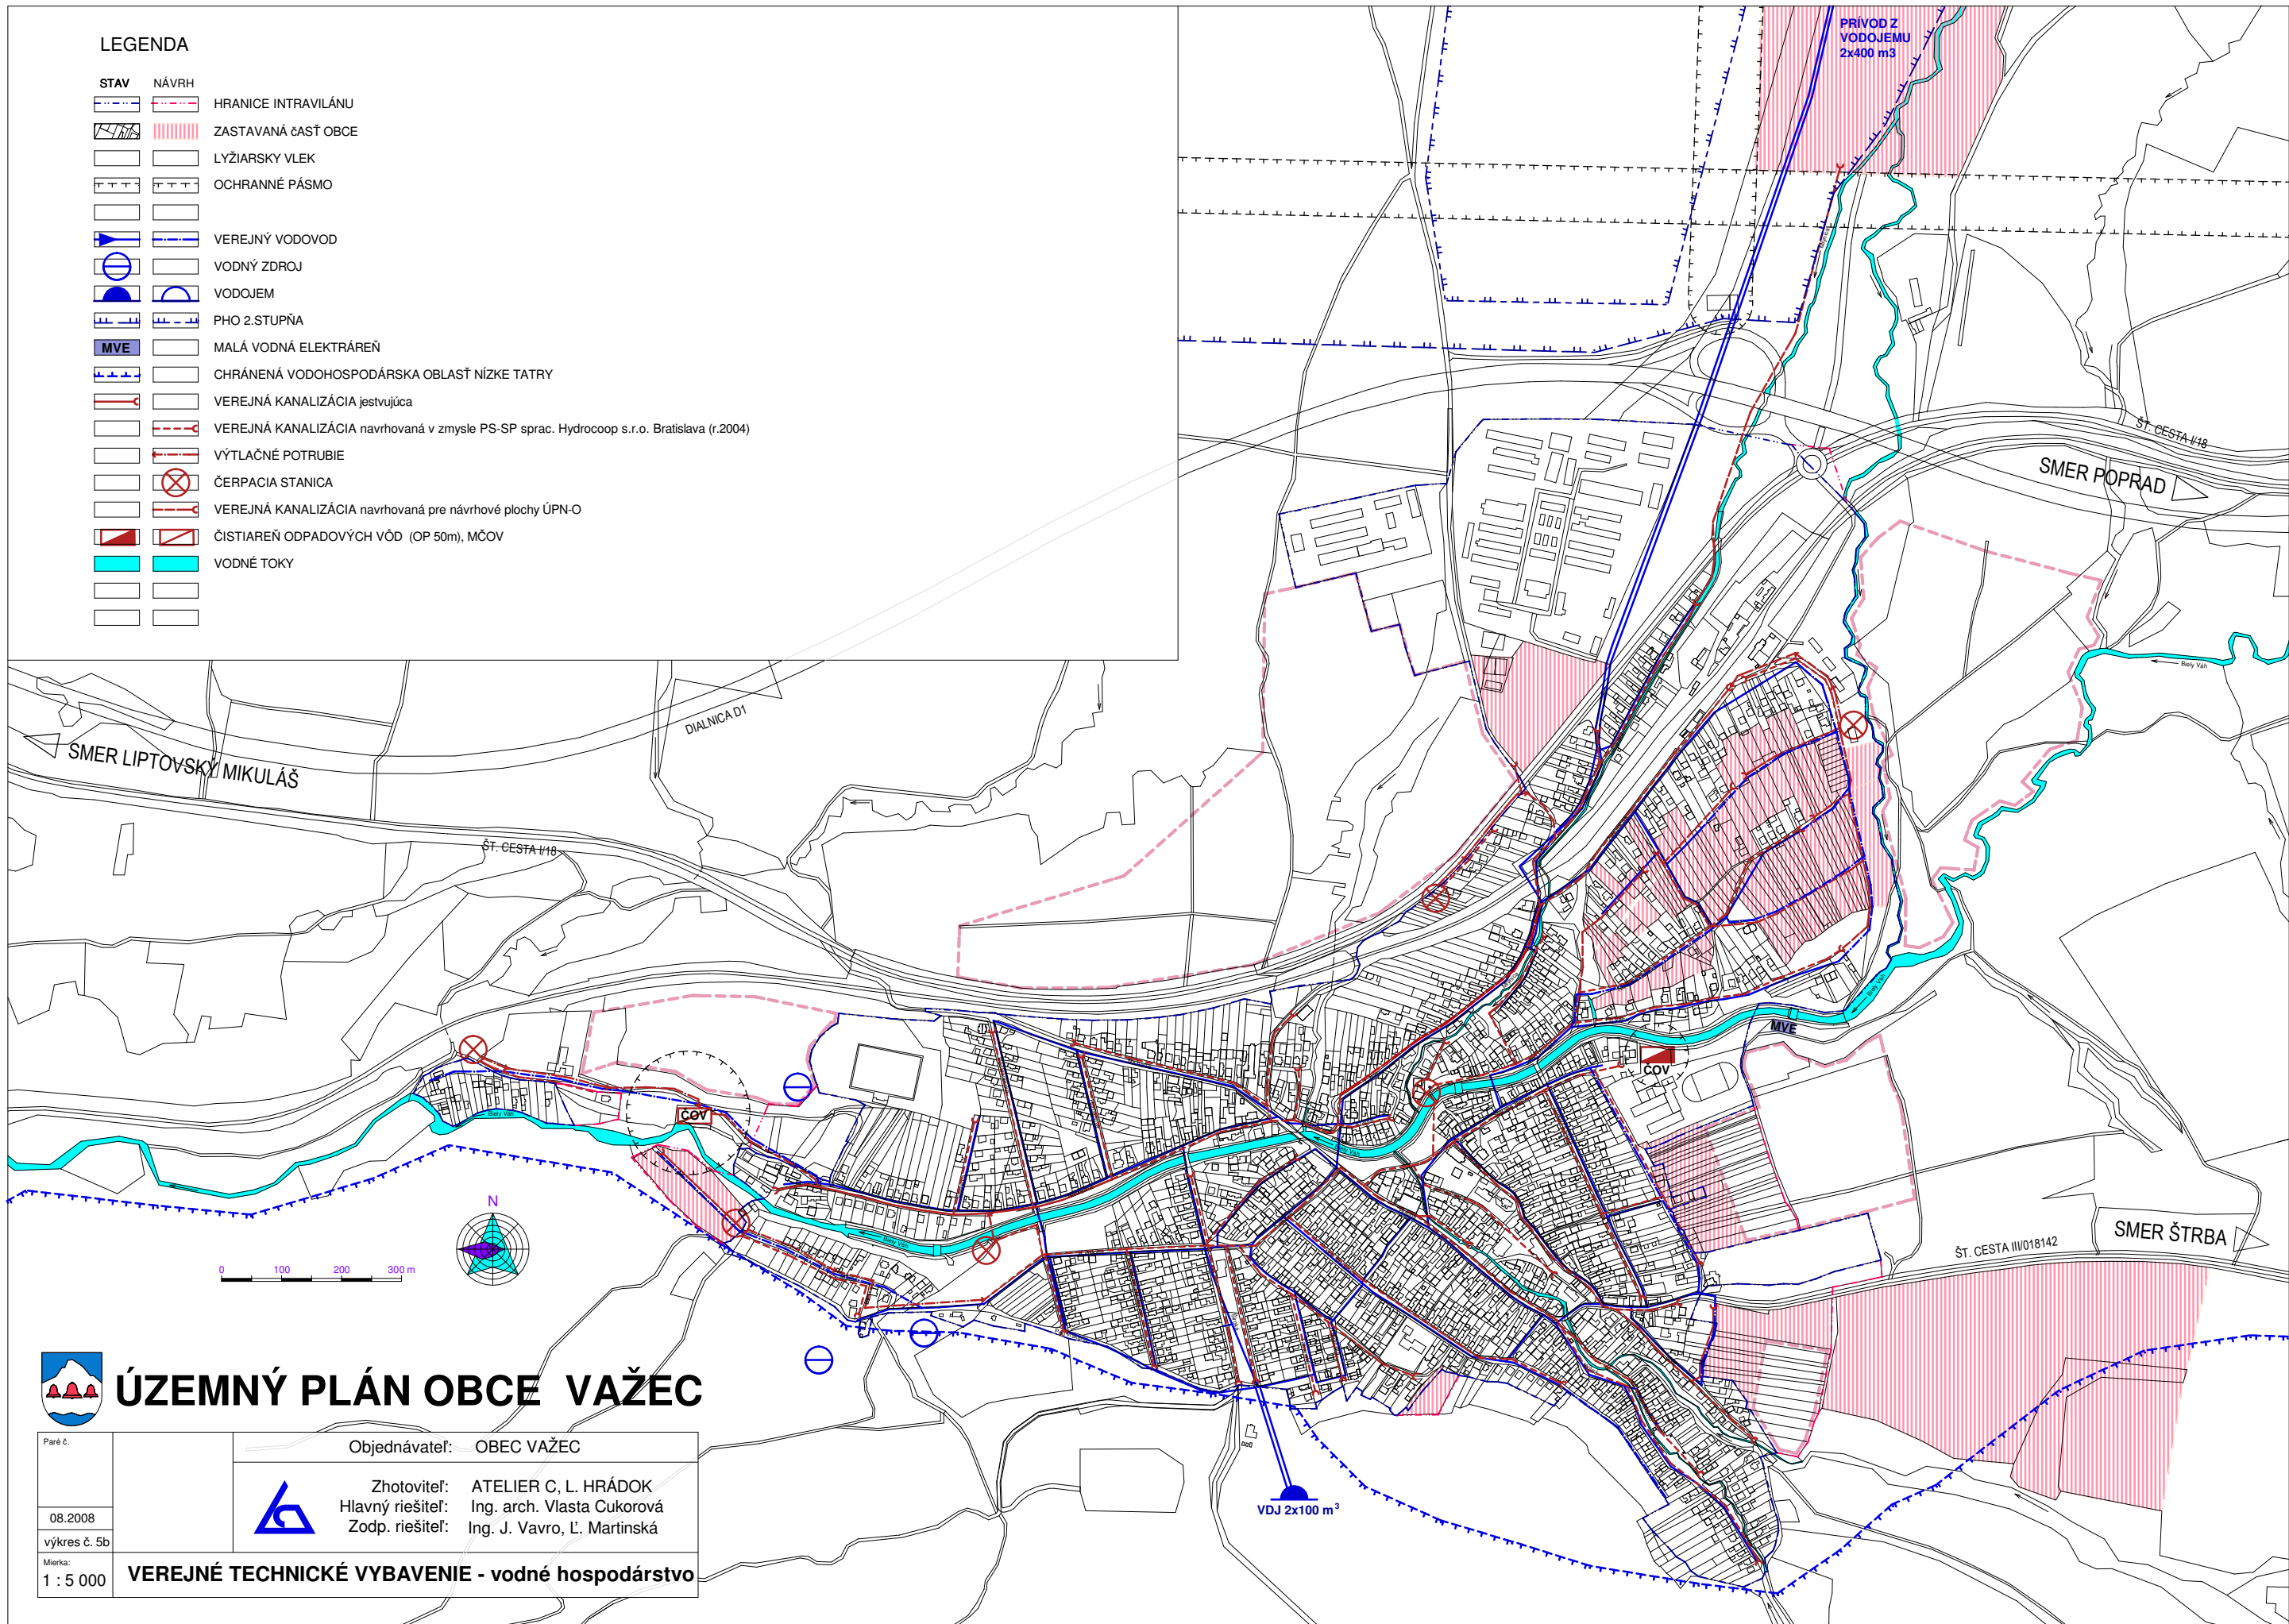

ÚZEMNÝ PLÁN OBCE VAŽEC

Paré č.	Objednávateľ: OBEC VAŽEC
08.2008	Zhotoviteľ: ATELIER C. L. HRÁDOK
výkres č. 5b	Hlavný riešiteľ: Ing. arch. Vlasta Cukorová
Mierka:	Zodp. riešiteľ: Ing. J. Vavro, L. Martinská
1 : 5 000	VEREJNÉ TECHNICKÉ VYBAVENIE - vodné hospodárstvo