




B

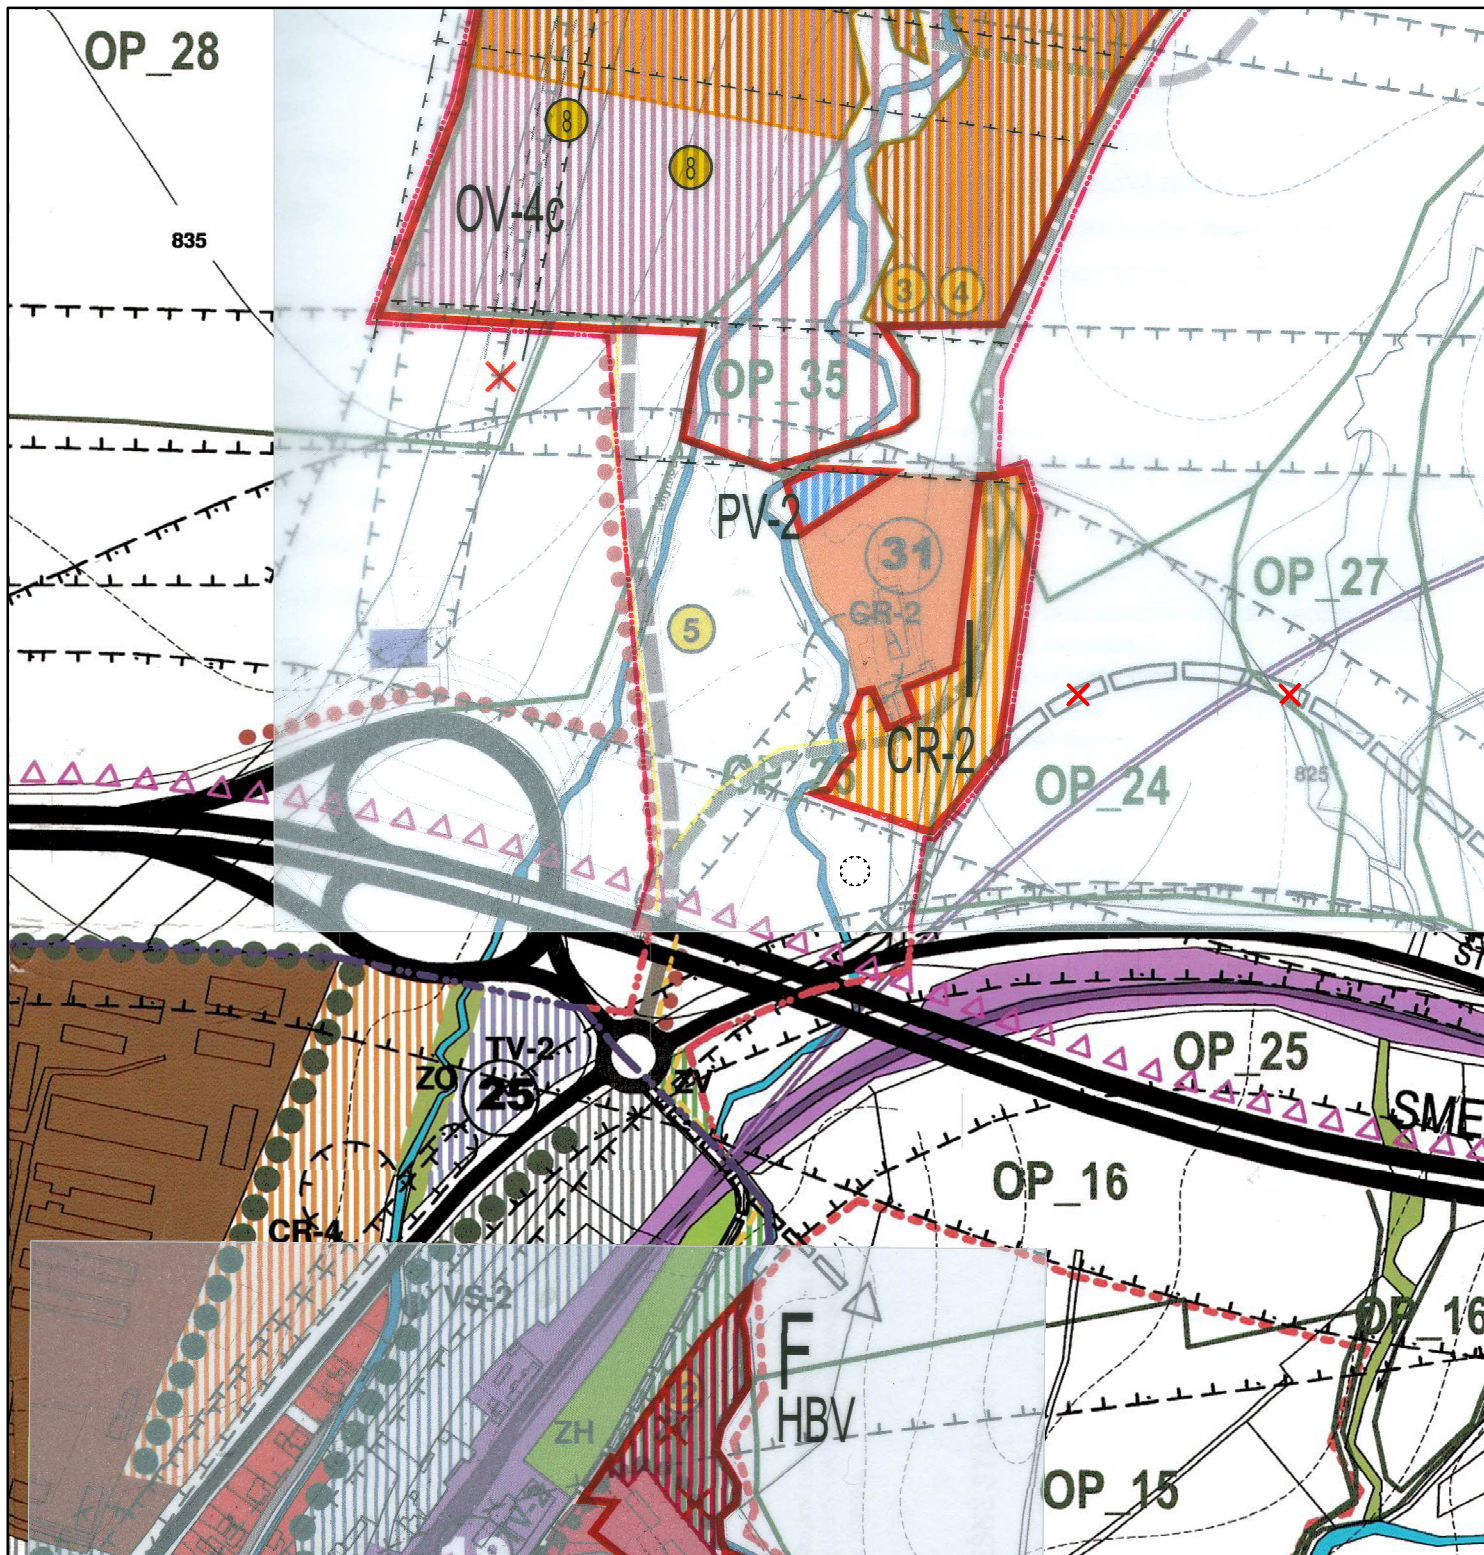

ÚZEMNÝ PLÁN OBCE VAŽEC

Paré č.

03.2009

výkres č. 3

Mierka:

1 : 5 000



Objednávateľ: OBEC VAŽEC



Zhotoviteľ: ATELIER C, L. HRÁDOK
Hlavný riešiteľ: Ing. arch. Vlasta Cukorová
Zodp. riešiteľ:

Podkladový výkres tvorí ÚPN-O Važec v znení
Zmien a doplnkov č. 1 a Zmien a doplnkov č. 2.

**PRIESTOROVÉ USPORIADANIE A FUNKČNÉ VYUŽÍVANIE ÚZEMIA
V ZASTAVANEJ ČASŤI OBCE**