


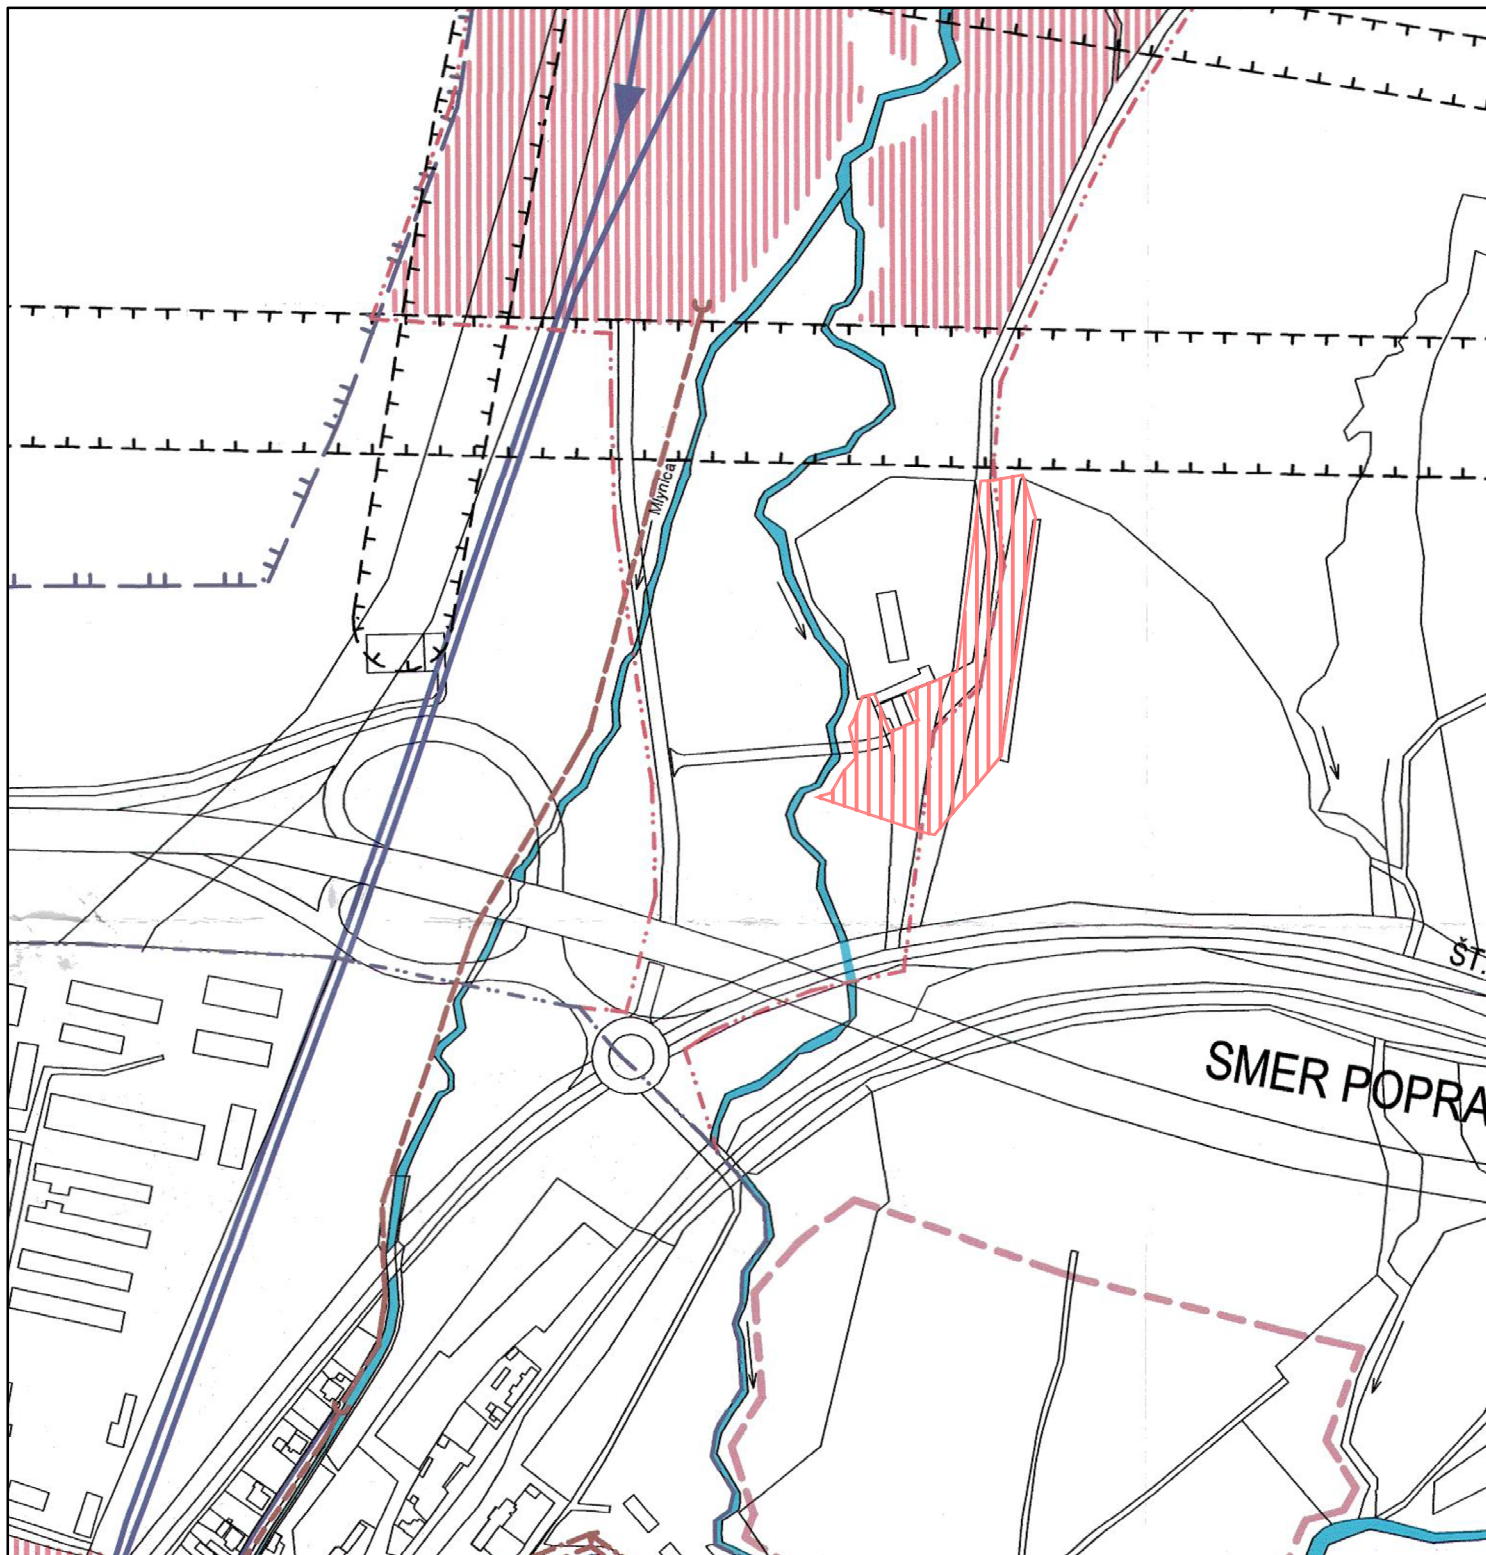

B



ÚZEMNÝ PLÁN OBCE VAŽEC

Paré č.

03.2009

výkres č. 5b

Mierka:

1 : 5 000



Objednávateľ: OBEC VAŽEC



Zhotoviteľ: ATELIER C, L. HRÁDOK
Hlavný riešiteľ: Ing. arch. Vlasta Cukorová
Zodp. riešiteľ: Ing. J. Vavro, L. Martinská

Podkladový výkres tvorí ÚPN-O Važec v znení
Zmien a doplnkov č.1 a Zmien a doplnkov č.2.

VEREJNÉ TECHNICKÉ VYBAVENIE - vodné hospodárstvo