


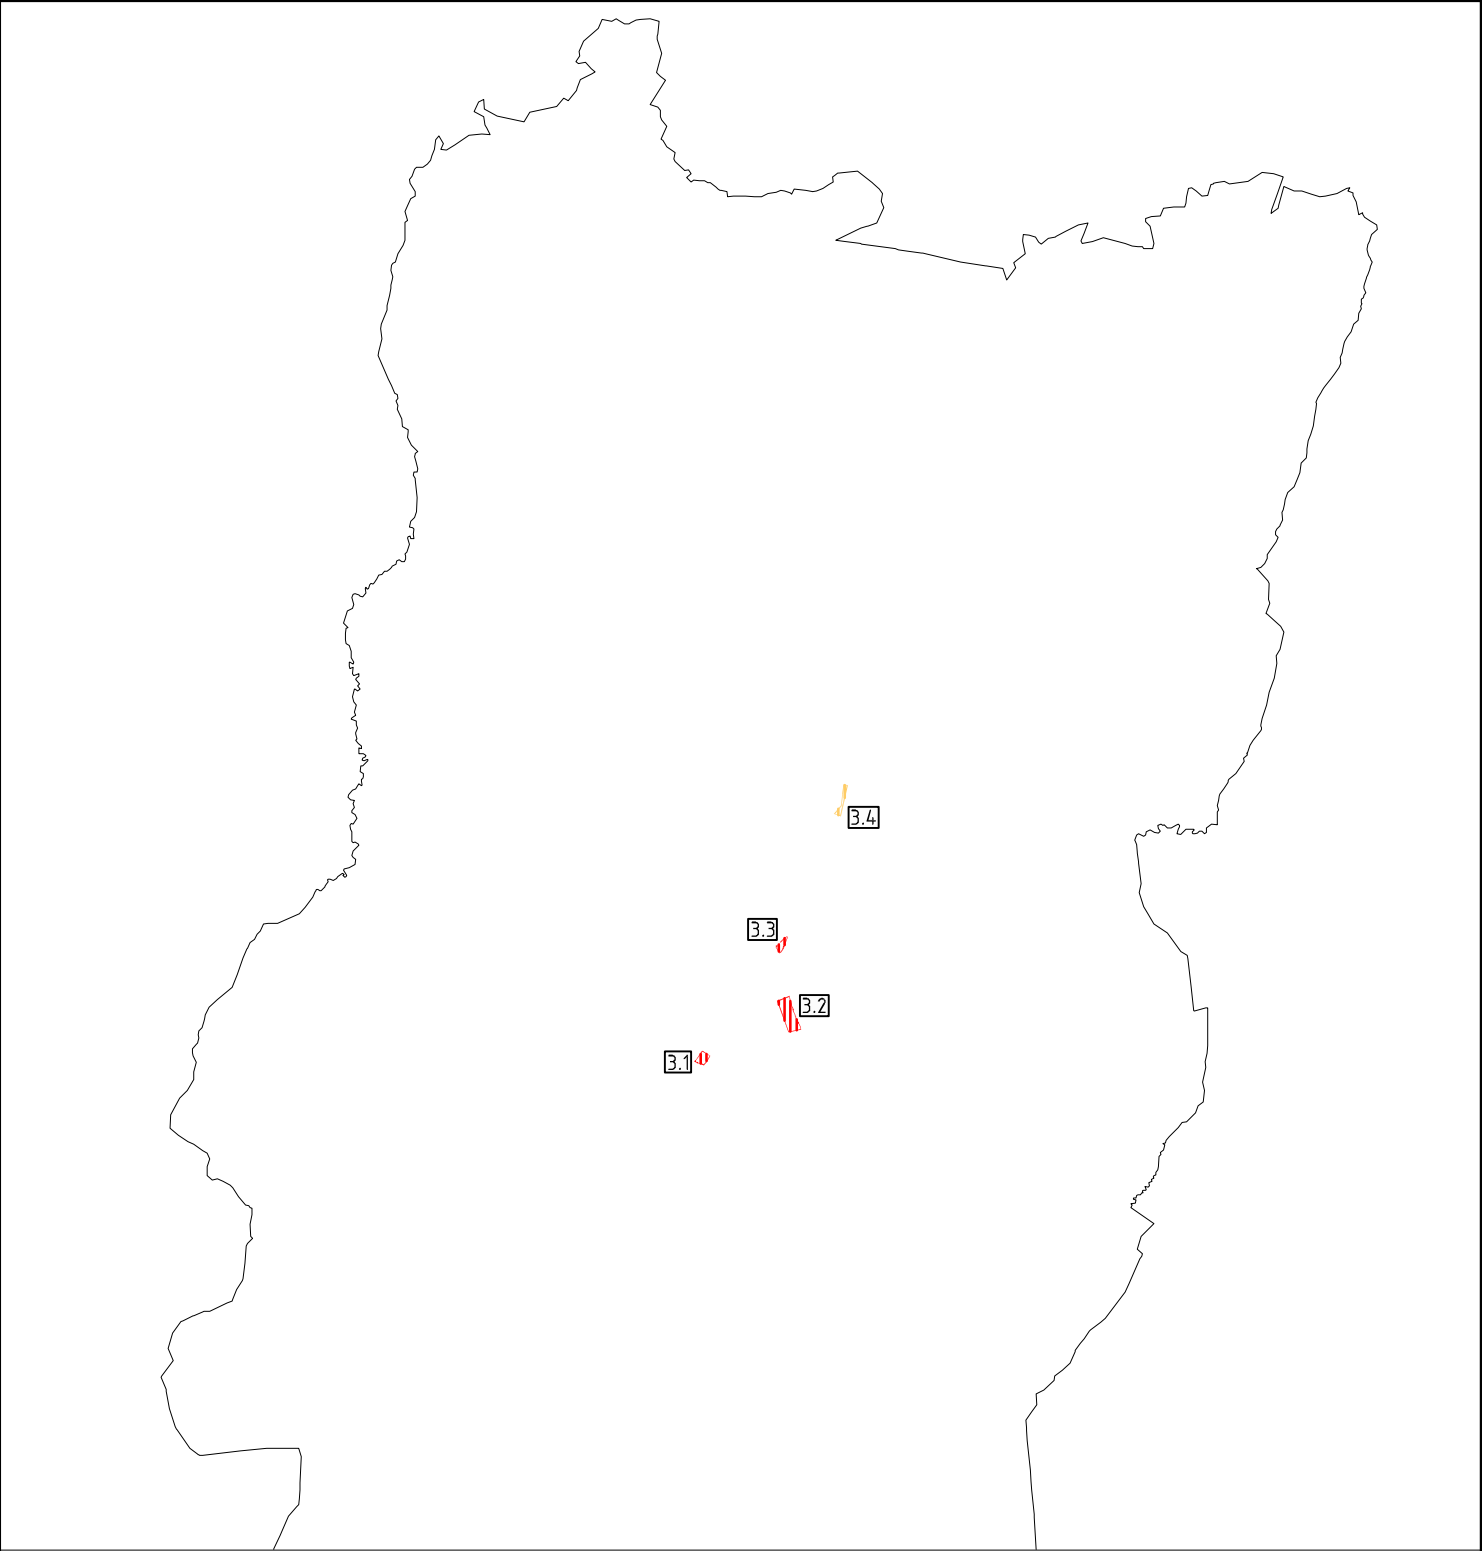

- 3.1 Zmena funkčného využitia plochy pre občiansku vybavenosť (OV-2) územia na ul. M.R.Štefánika v areáli bývalej materskej školy na plochu pre bývanie v rodinných domoch (IB-3) v ZÚO južná časť
- 3.2 Zmena funkčného využitia plochy pre hospodársku zeleň (ZH) územia Za ulicou na plochu pre bývanie v rodinných domoch (IB-3) mimo ZÚO východná časť
- 3.3 Zmena funkčného využitia plochy centrum novej zástavby občianska vybavenosť (C-3) Na Pastierskych na plochu pre bývanie v rodinných domoch (IB-3) v ZÚO severovýchodná časť
- 3.4 Návrh rozšírenia plochy pre vybavenosť rekreácie a cestovného ruchu (CR-2) na ploche OP 24 - orná pôda v OP TANAP mimo ZÚO východne od rezortu Kriváň a malokapacitné parkovisko

LEGENDA k výkresu č.1 ZaD3 ÚPN-O Važec

STAV

NÁVRH

VÝHLAD

OBYTNÉ PLOCHY A PLOCHY OV

PLOCHY REKREÁCIE A TURIZMU

ZMENY A DOPLNKY Č.3 ÚZEMNÉHO PLÁNU OBCE VAŽEC
ZaD3 ÚPNO Važec

dátum: júl 2023	objednávateľ	OBEC VAŽEC
	hlavný riešiteľ	Ing. arch. Diana Hulejová
	zodpovedný riešiteľ	Ing. arch. Diana Hulejová

mierka:
1:50000

1. VÝKRES ŠIRŠÍCH VZŤAHOV