




A

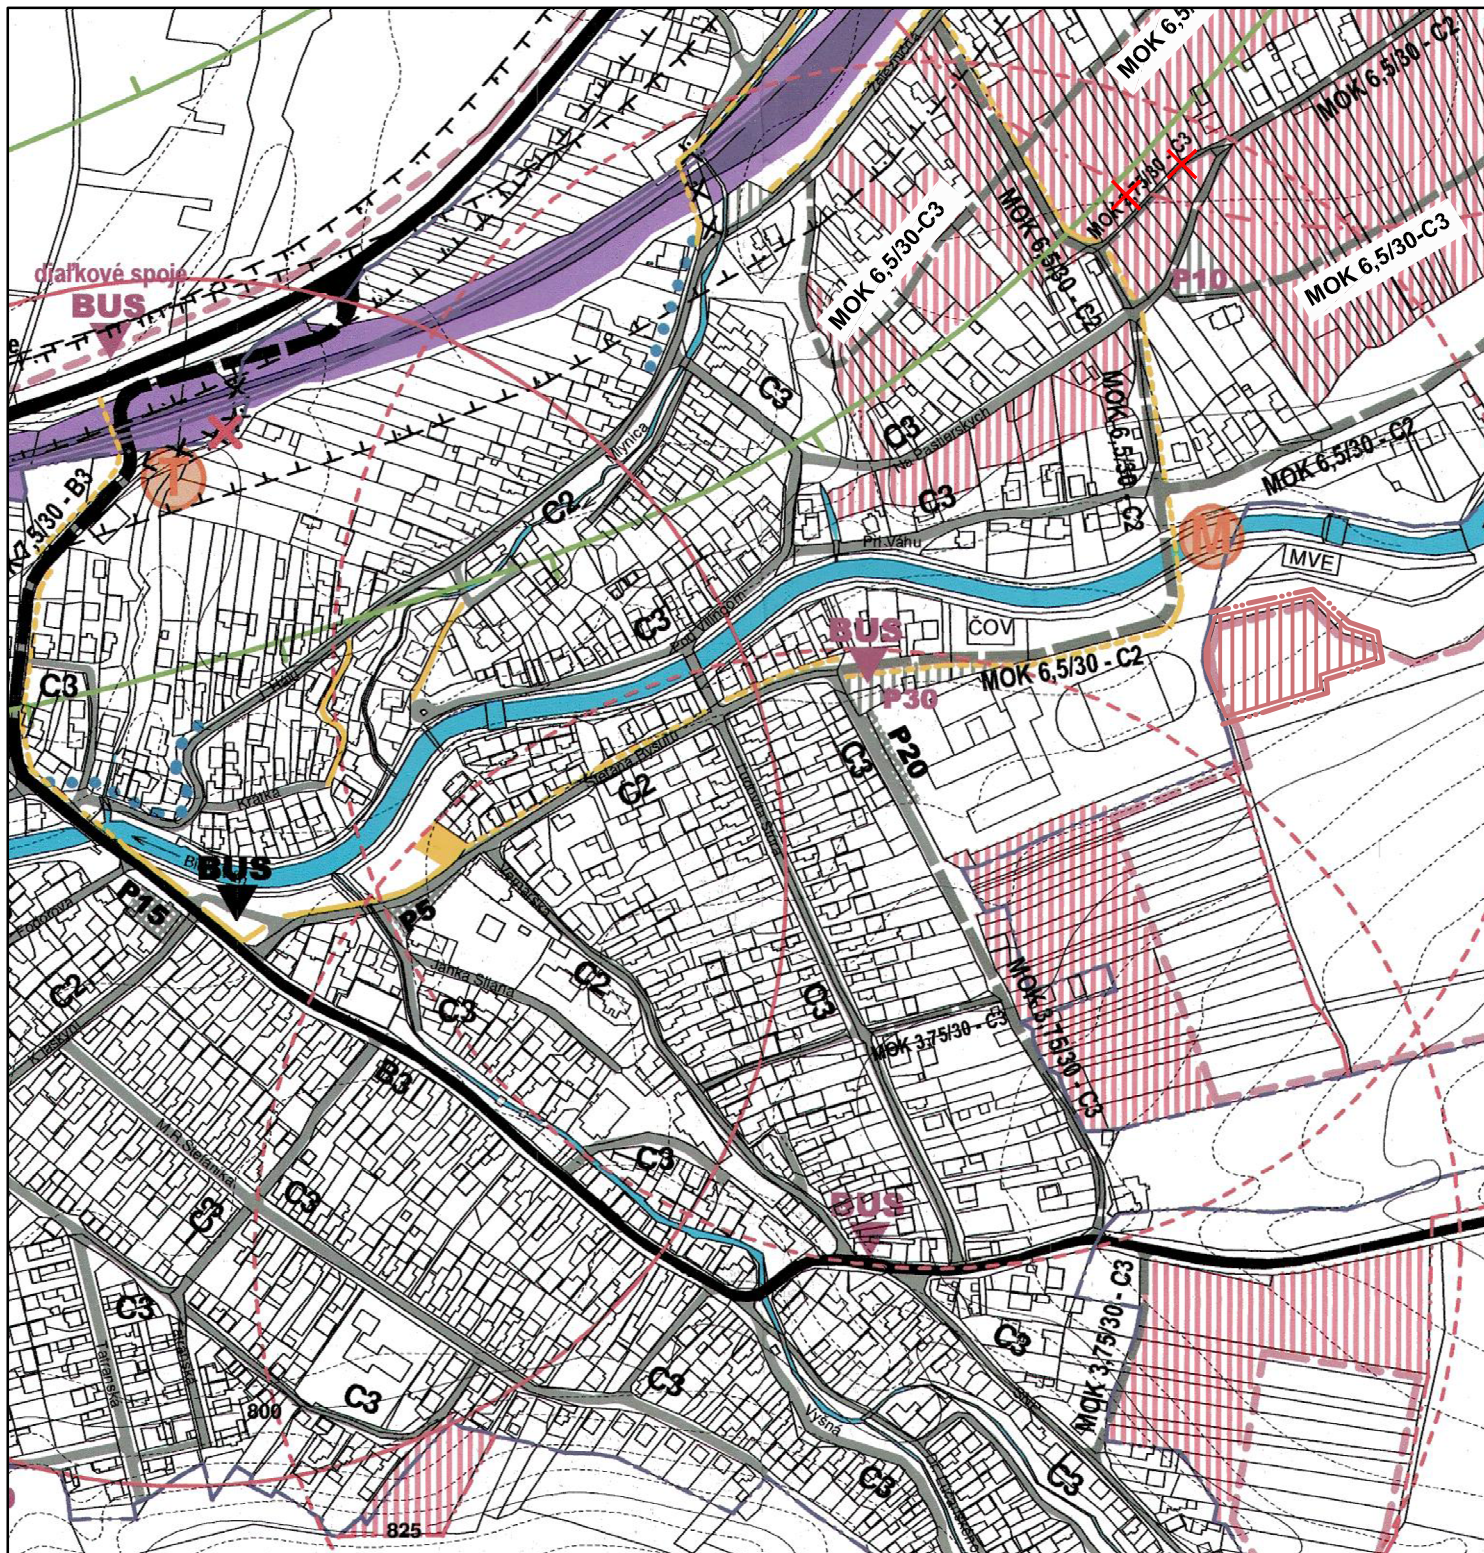

ÚZEMNÝ PLÁN OBCE VAŽEC

Par. č.

03.2009

výkres č. 4

Mierka:

1 : 5 000



Objednávateľ: OBEC VAŽEC

Zhotoviteľ: ATELIER C, L. HRÁDOK
Hlavný riešiteľ: Ing. arch. Vlasta Čukorová
Zodp. riešiteľ: Ing. Imrich Bekeč



VEREJNÉ DOPRAVNÉ VYBAVENIE

Podkladový výkres tvorí ÚPN-O Važec v znení
Zmien a doplnkov č. 1 a Zmien a doplnkov č. 2.