


LEGENDA

| STAV | NÁVRH | VÝHLAD | |
|------|-------|--------|---------------------------------------|
| | | | HRANICA ZASTAVANÉHO ÚZEMIA K 1.1.1990 |
| | | | HRANICA ZASTAVANÉHO ÚZEMIA |
| | | | ZASTAVANÁ ČASŤ OBCE |
| | | | OCHRANNÉ PÁSMO |
| | | | DIALNICA D1 |
| | | | CESTA I/18 - B1 |
| | | | CESTA III/018142 - B3 |
| | | | MIESTNE SPEVNEŇÉ KOMUNIKÁCIE - C2, C3 |
| | | | ZRUŠENÁ KOMUNIKÁCIA |
| | | | KRUHOVÁ KRÍŽOVATKA |
| | | | PARKOVACIE PLOCHY |
| | | | PEŠIE KOMUNIKÁCIE A PRIESTRANSTVÁ |
| | | | TURISTICKÉ TRASY |
| | | | CYKLOTRASY |
| | | | PLOCHA ČERPACIEJ STANICE PHM |
| | | | ŽELEZNIČNÁ TRÁŤ |
| | | | ŽELEZNIČNÁ STANICA |
| | | | LYŽIARSKY VLEK |

| STAV | NÁVRH | VÝHLAD | |
|------|-------|--------|------------------------|
| | | | CESTNÝ MOST |
| | | | PODĽAZD pod železnicou |
| | | | ZASTÁVKY AUTOBUSU |
| | | | IZOCHROMA 7 min/400m |
| | | | IZOFÓNA 60 dB |

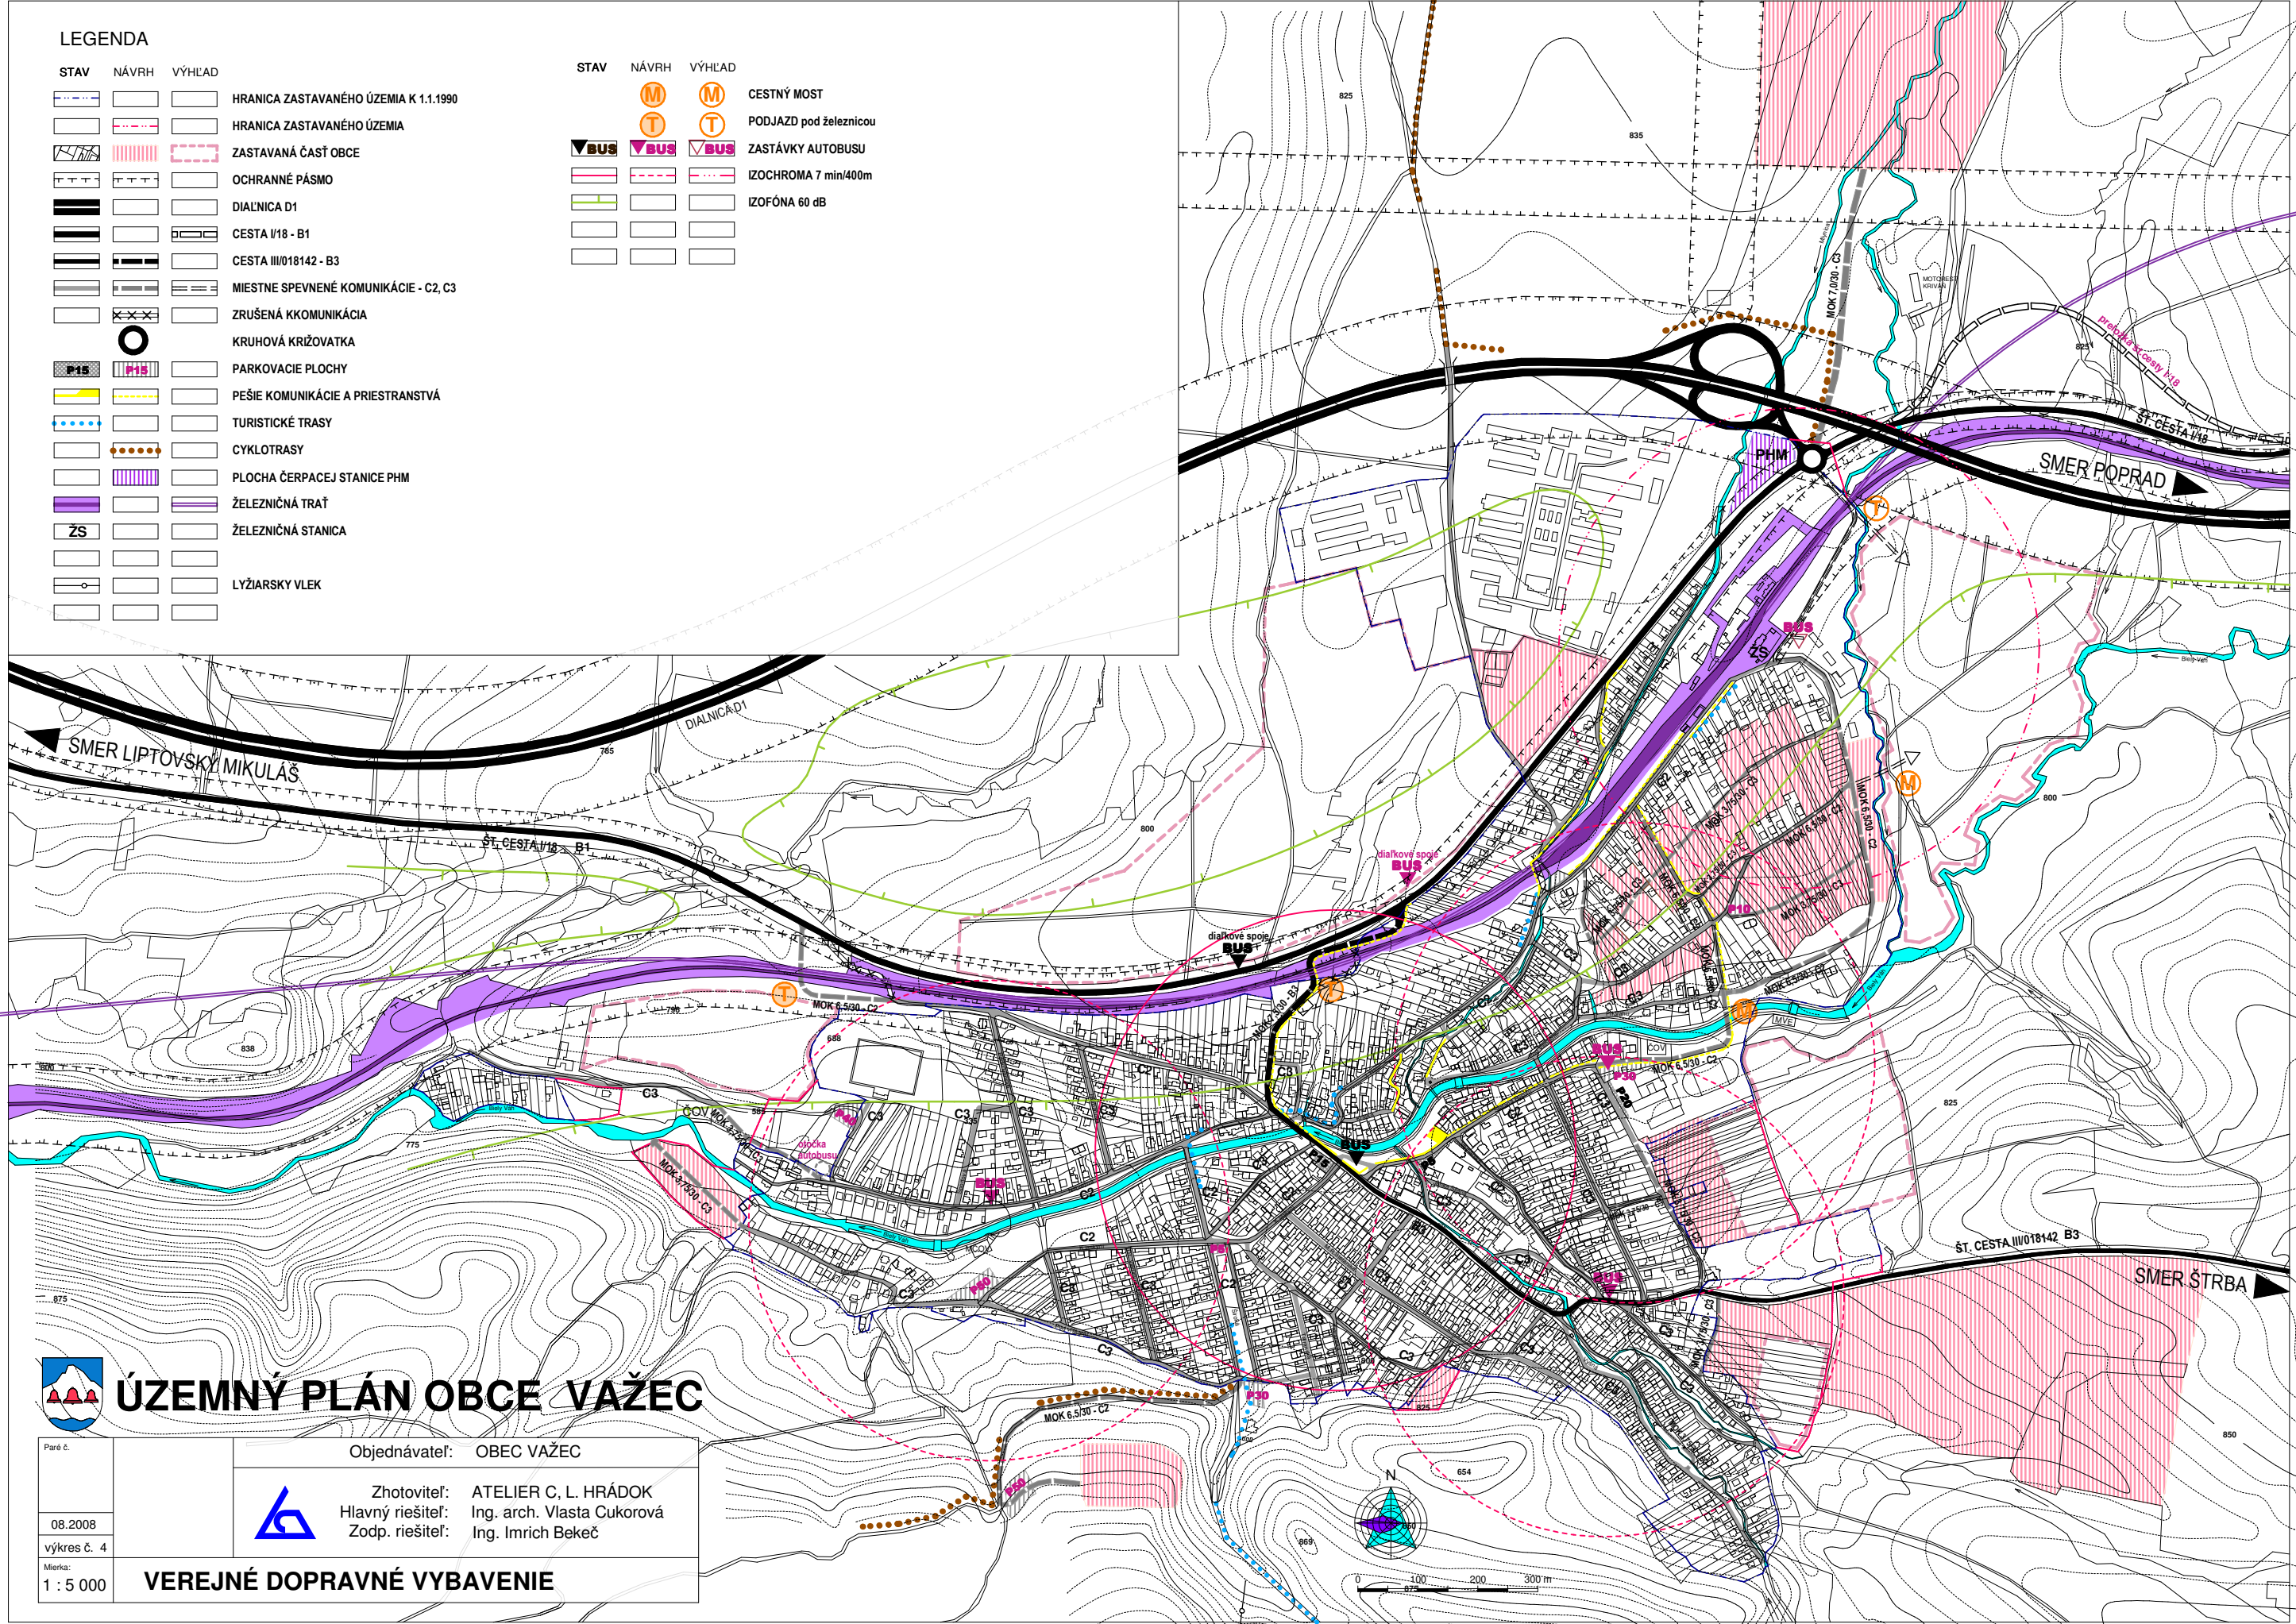

ÚZEMNÝ PLÁN OBCE VAŽEC

| | |
|-------------|---------------------------------------------|
| Paré č. | Objednávateľ: OBEC VAŽEC |
| 08.2008 | Zhotoviteľ: ATELIER C, L. HRÁDOK |
| výkres č. 4 | Hlavný riešiteľ: Ing. arch. Vlasta Cukorová |
| Mierka: | Zodp. riešiteľ: Ing. Imrich Bekeč |
| 1 : 5 000 | VEREJNÉ DOPRAVNÉ VYBAVENIE |

