


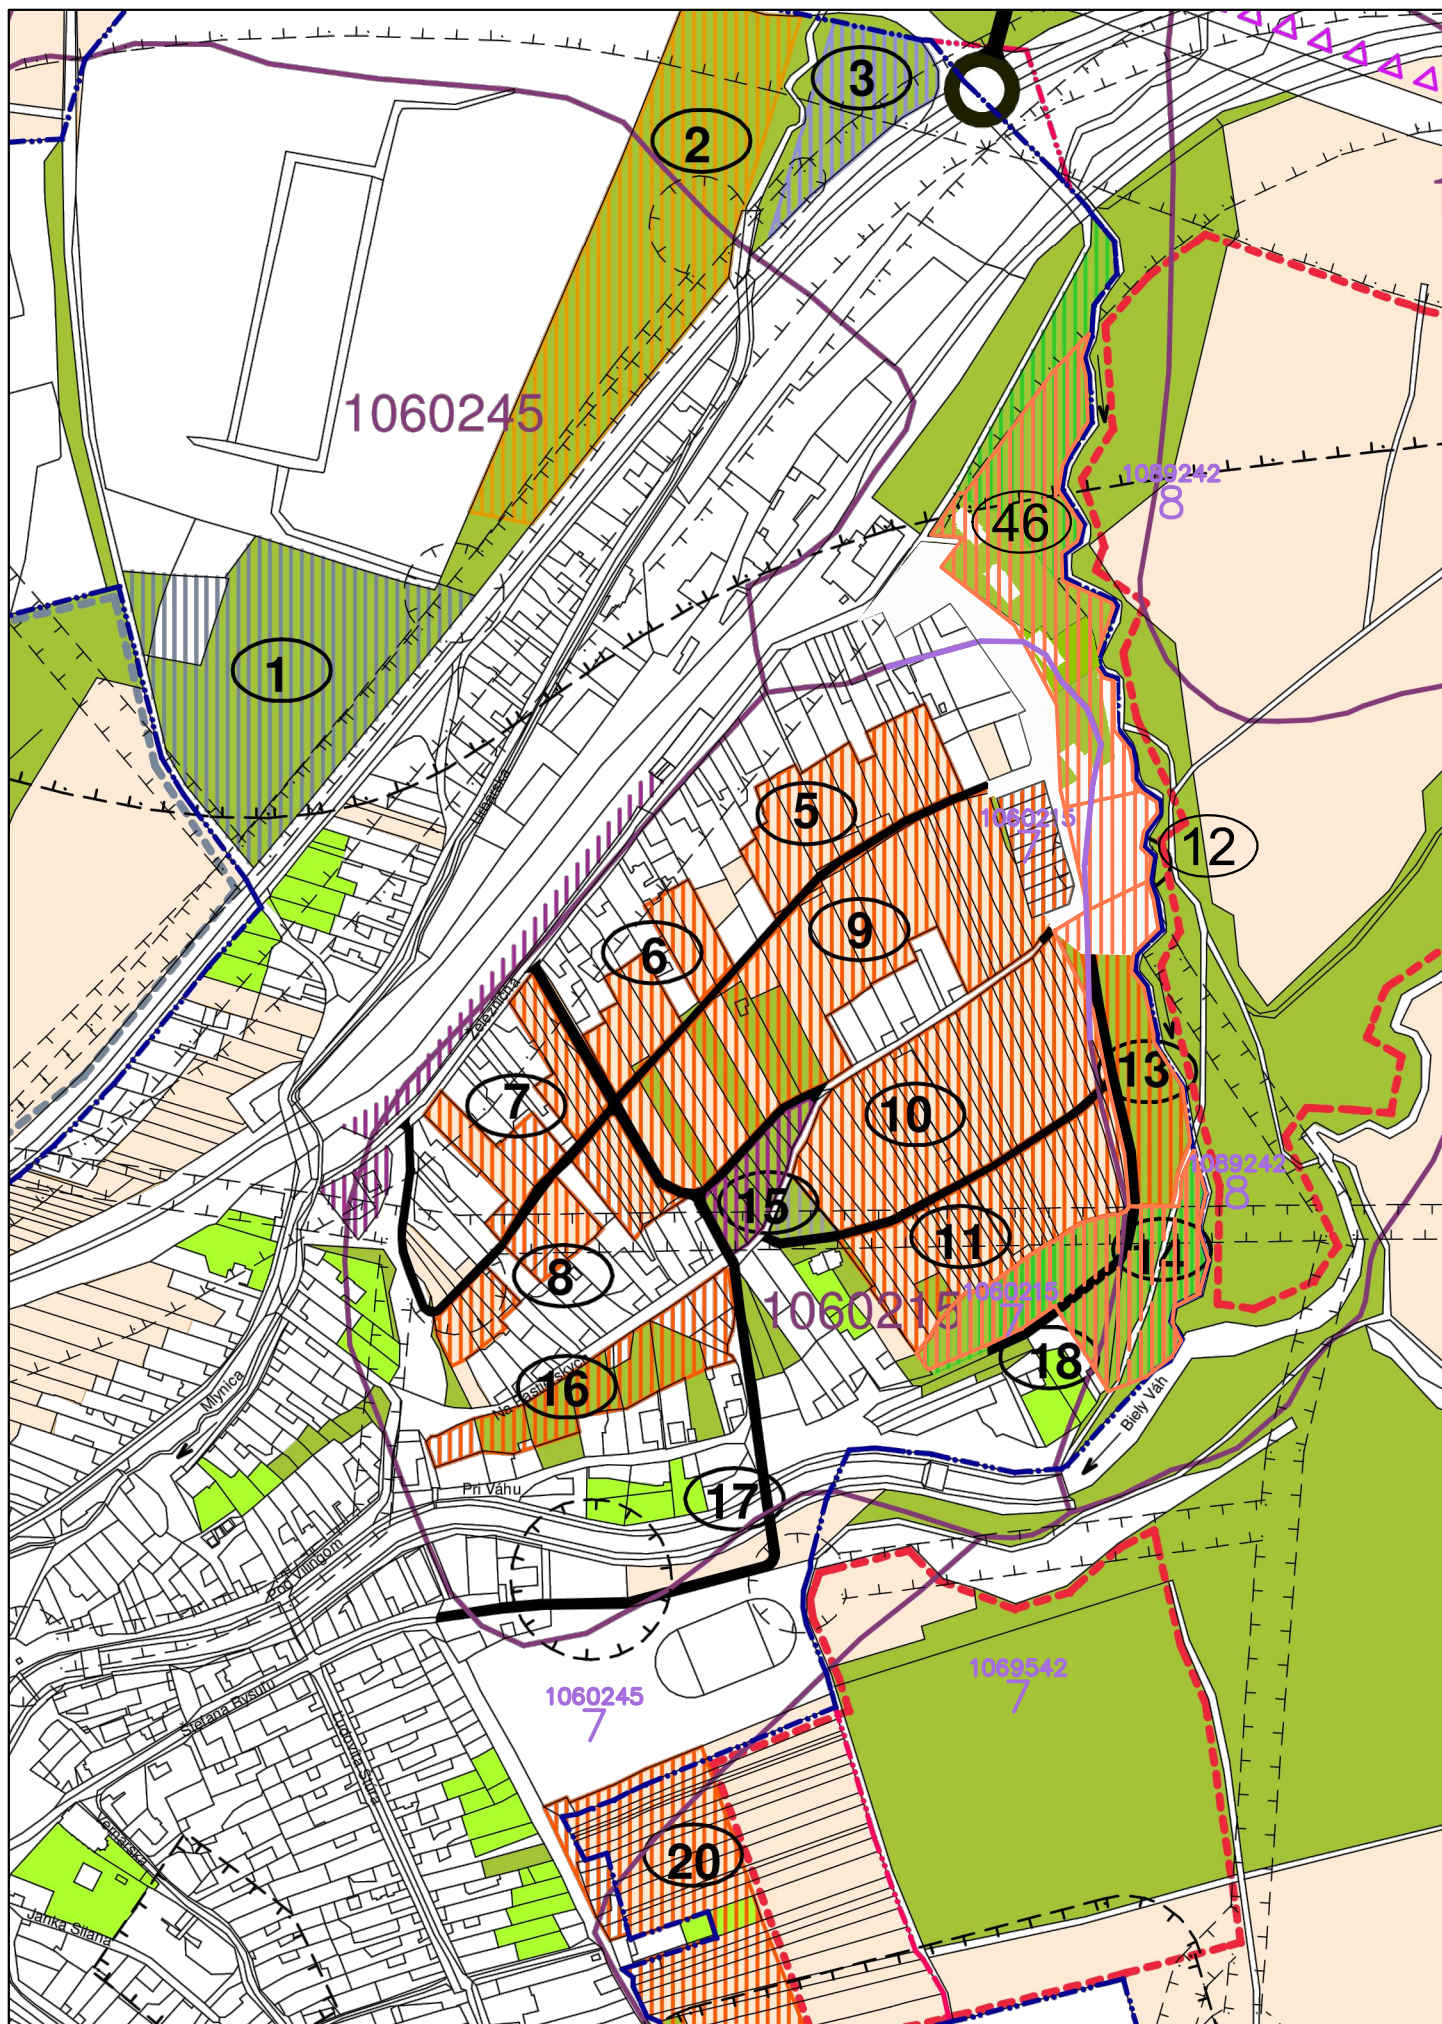

ÚPN-O VAŽEC a ÚPN-O Vážec ZaD č.1

7.4 VÝKRES ZÁBEROV PP

*PODKLADOVÝ VÝKRES ZOBRAZUJE VŠETKY PREDCHÁDZAJÚCE SCHVÁLENÉ ÚPD

Lokalita "A" Pri škole

M 1:5 000