


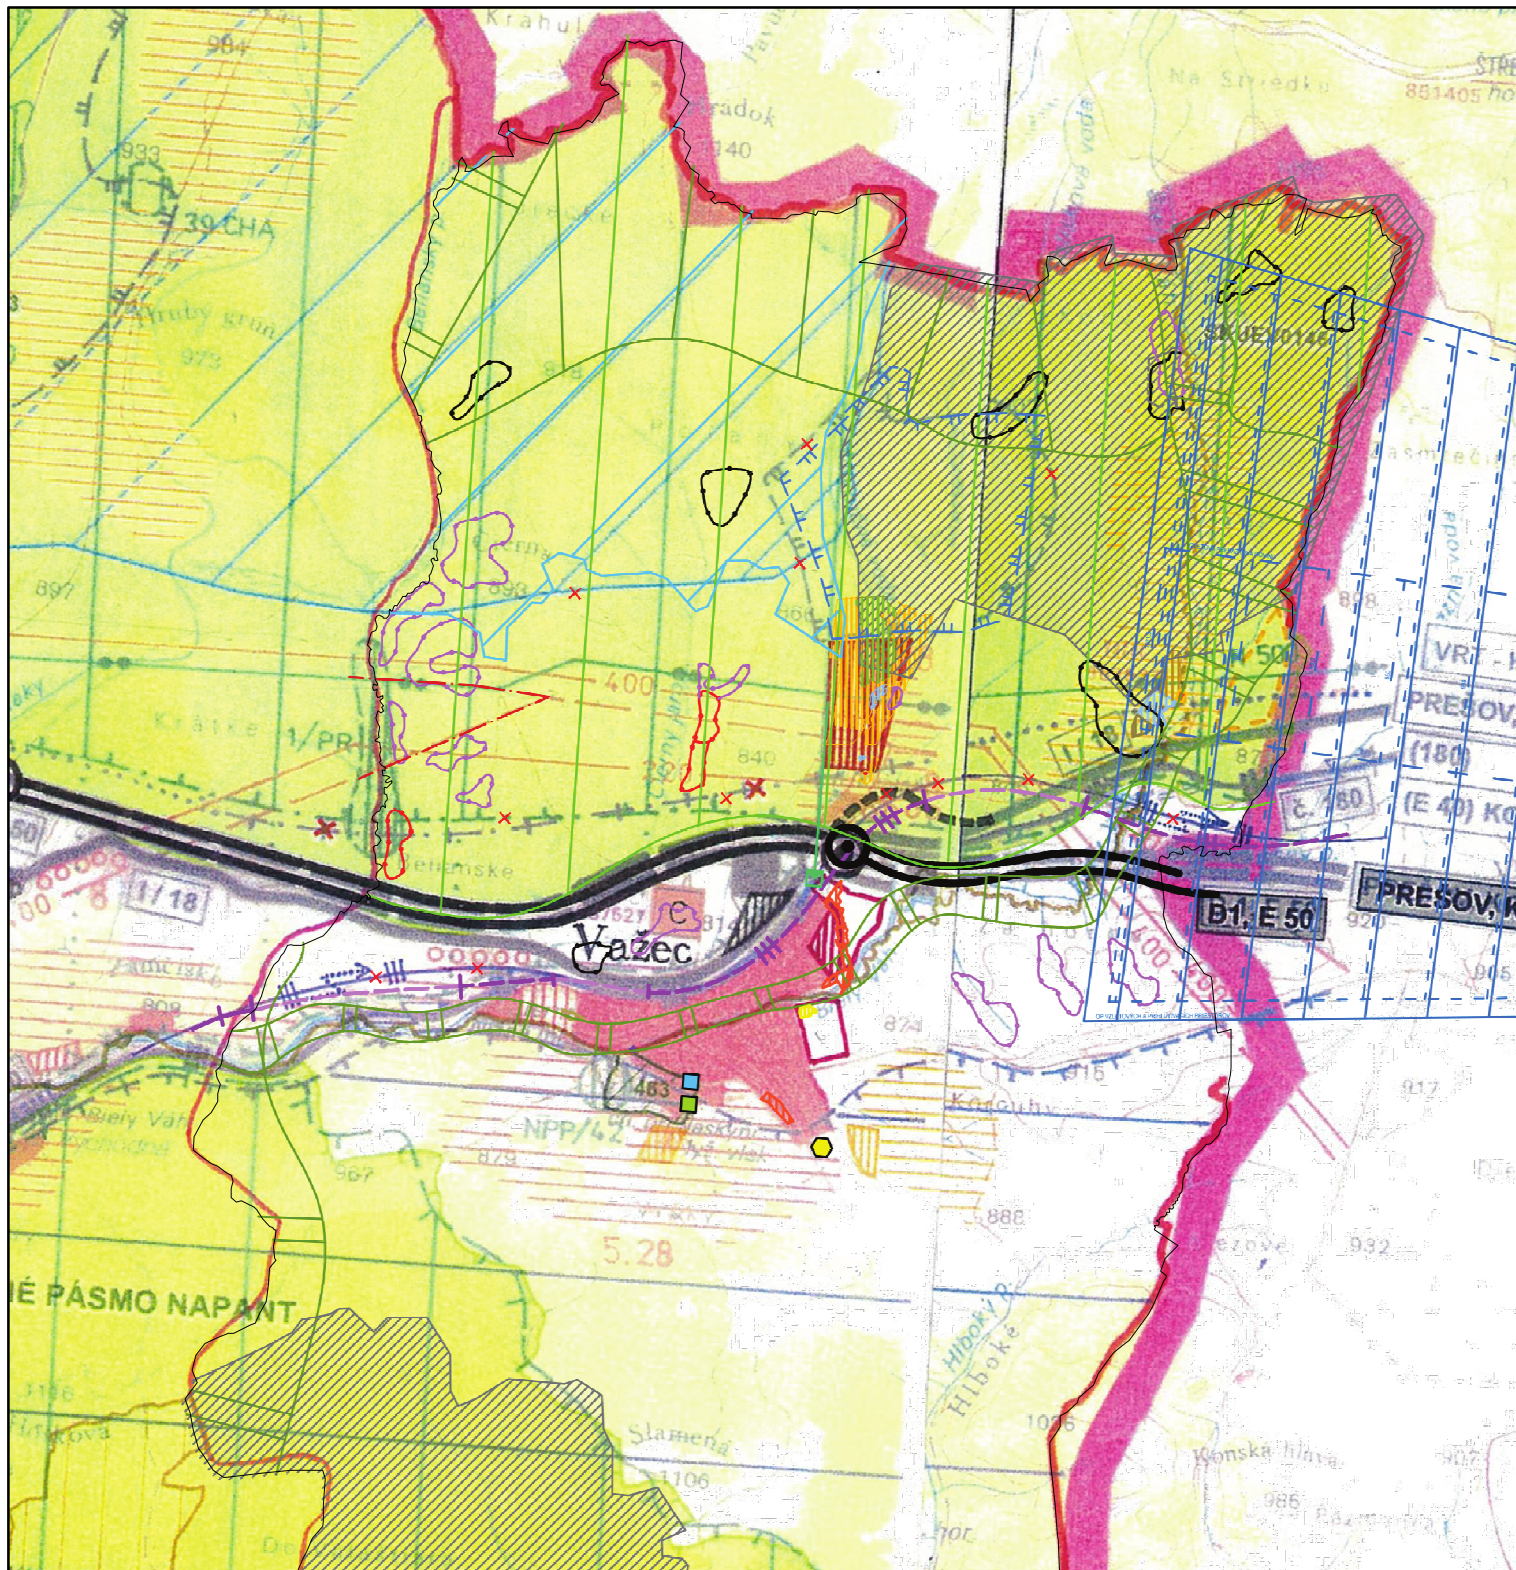

ÚZEMNÝ PLÁN OBCE VAŽEC

Paré č.

Dátum: 03/09

M 1 : 50 000

Výkres č. 1



Objednávateľ: Obec VAŽEC

Zhotoviteľ: ATELIER C, L. HRÁDOK
Hlavný riešiteľ: Ing. arch. Vlasta Cukorová
Zodp. riešiteľ:

VÝKRES ŠIRŠÍCH VZŤAHOV