


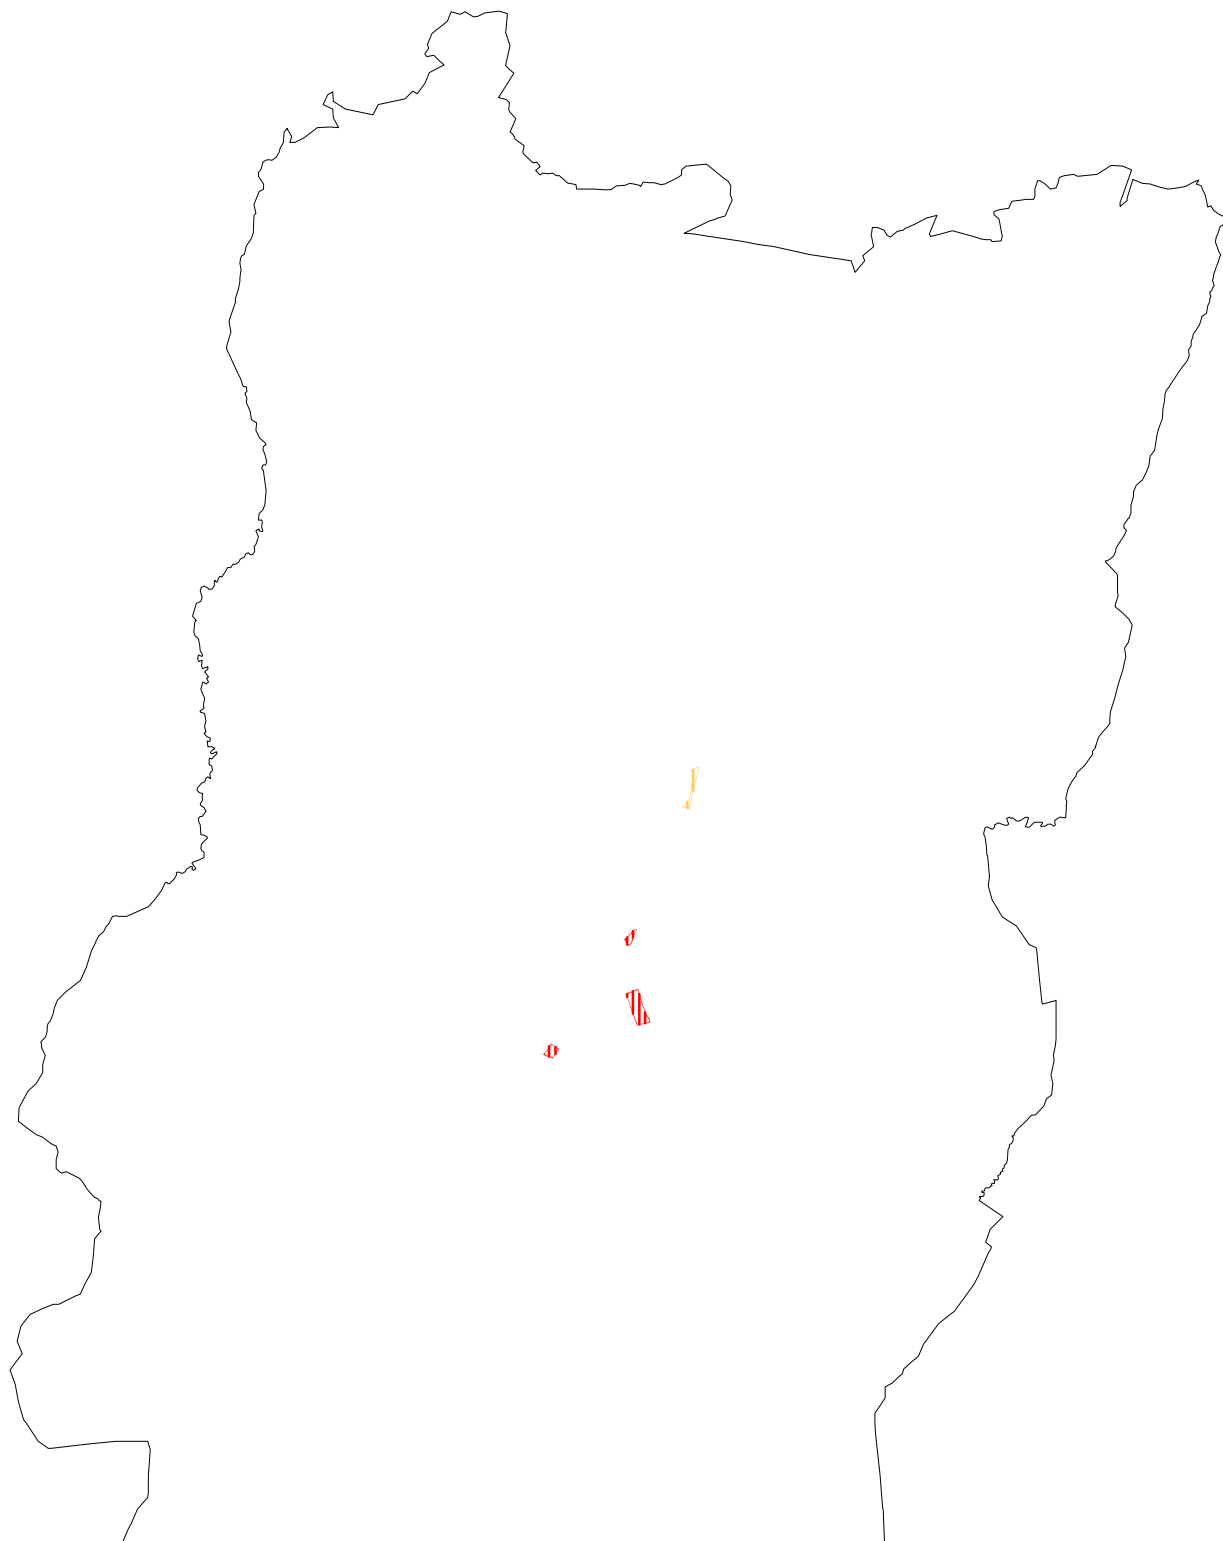

ZMENY A DOPLNKY Č.3 ÚZEMNÉHO PLÁNU OBCE VAŽEC
ZaD3 ÚPNO Važec

dátum:
august 2022

objednávateľ
hlavný riešiteľ
zodpovedný riešiteľ

OBEC VAŽEC
Ing. arch. Diana Hulejová
Ing. arch. Boris Bartánus

mierka:
1:50000

1. VÝKRES ŠIRŠÍCH VZŤAHOV