


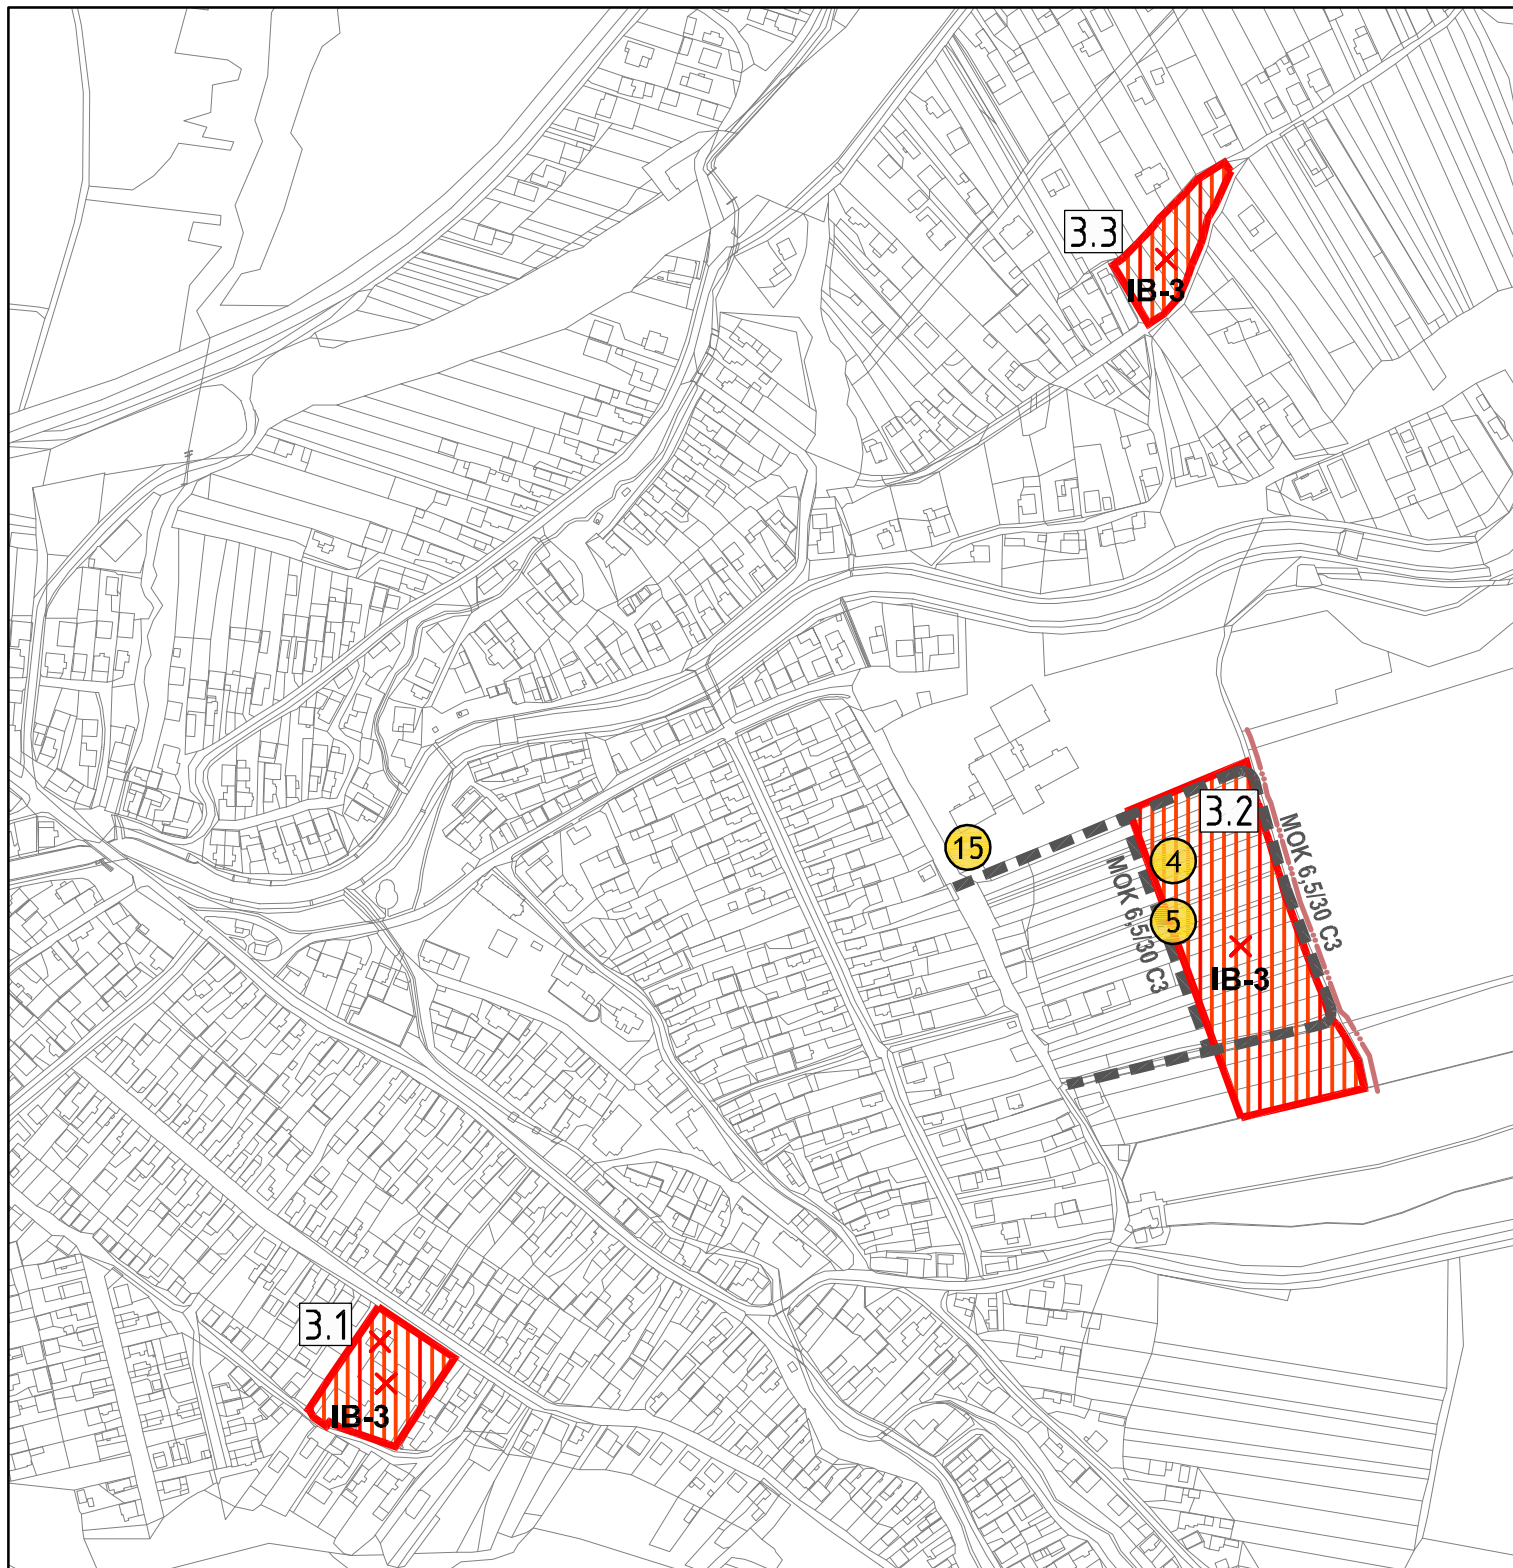

A

ZMENY A DOPLNKY Č.3 ÚZEMNÉHO PLÁNU OBCE VAŽEC ZaD3 ÚPNO Važec		
dátum: august 2022	objednávateľ	OBEC VAŽEC
	hlavný riešiteľ	Ing. arch. Diana Hulejová
mierka: 1:5000	zodpovedný riešiteľ	Ing. arch. Boris Bartánus
	3A. KOMPLEXNÝ VÝKRES PRIESTOROVÉHO USPORIADANIA A FUNKČNÉHO VYUŽÍVANIA ÚZEMIA S VYZNAČENOU ZÁVÄZNOU ČASŤOU RIEŠENIA A VEREJNOPROSPEŠNÝMI STAVBAMI	