


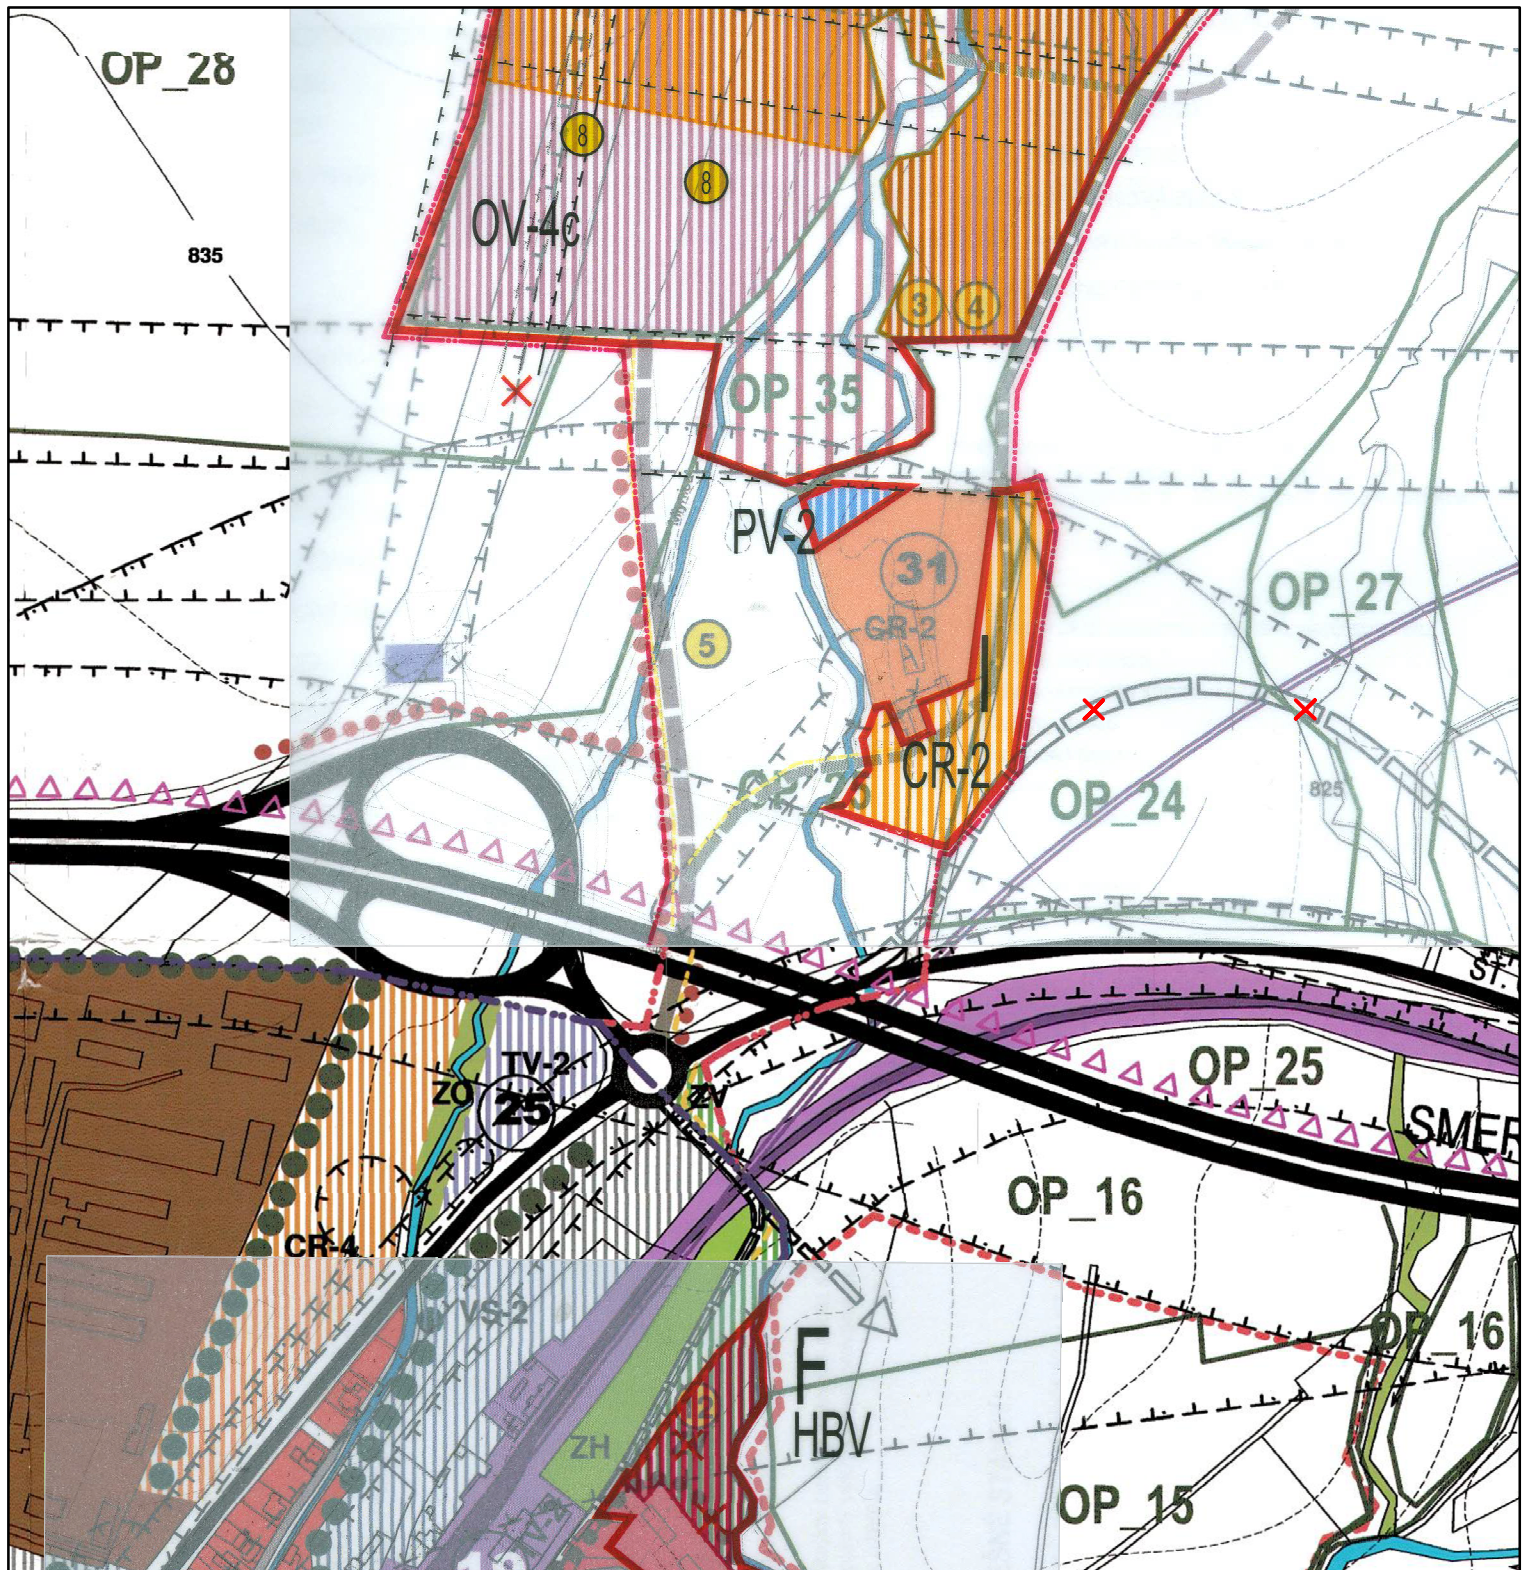

B

 ÚZEMNÝ PLÁN OBCE VAŽEC		
Paré č. 03.2009 výkres č. 3 Mierka: 1 : 5 000	 	Objednávateľ: OBEC VAŽEC Zhotoviteľ: ATELIER C, L. HRÁDOK Hlavný riešiteľ: Ing. arch. Vlasta Čukorová Zodp. riešiteľ: <i>gfi</i>
PRIESTOROVÉ USPORIADANIE A FUNKČNÉ VYUŽÍVANIE ÚZEMIA V ZASTAVANEJ ČASŤI OBCE		