


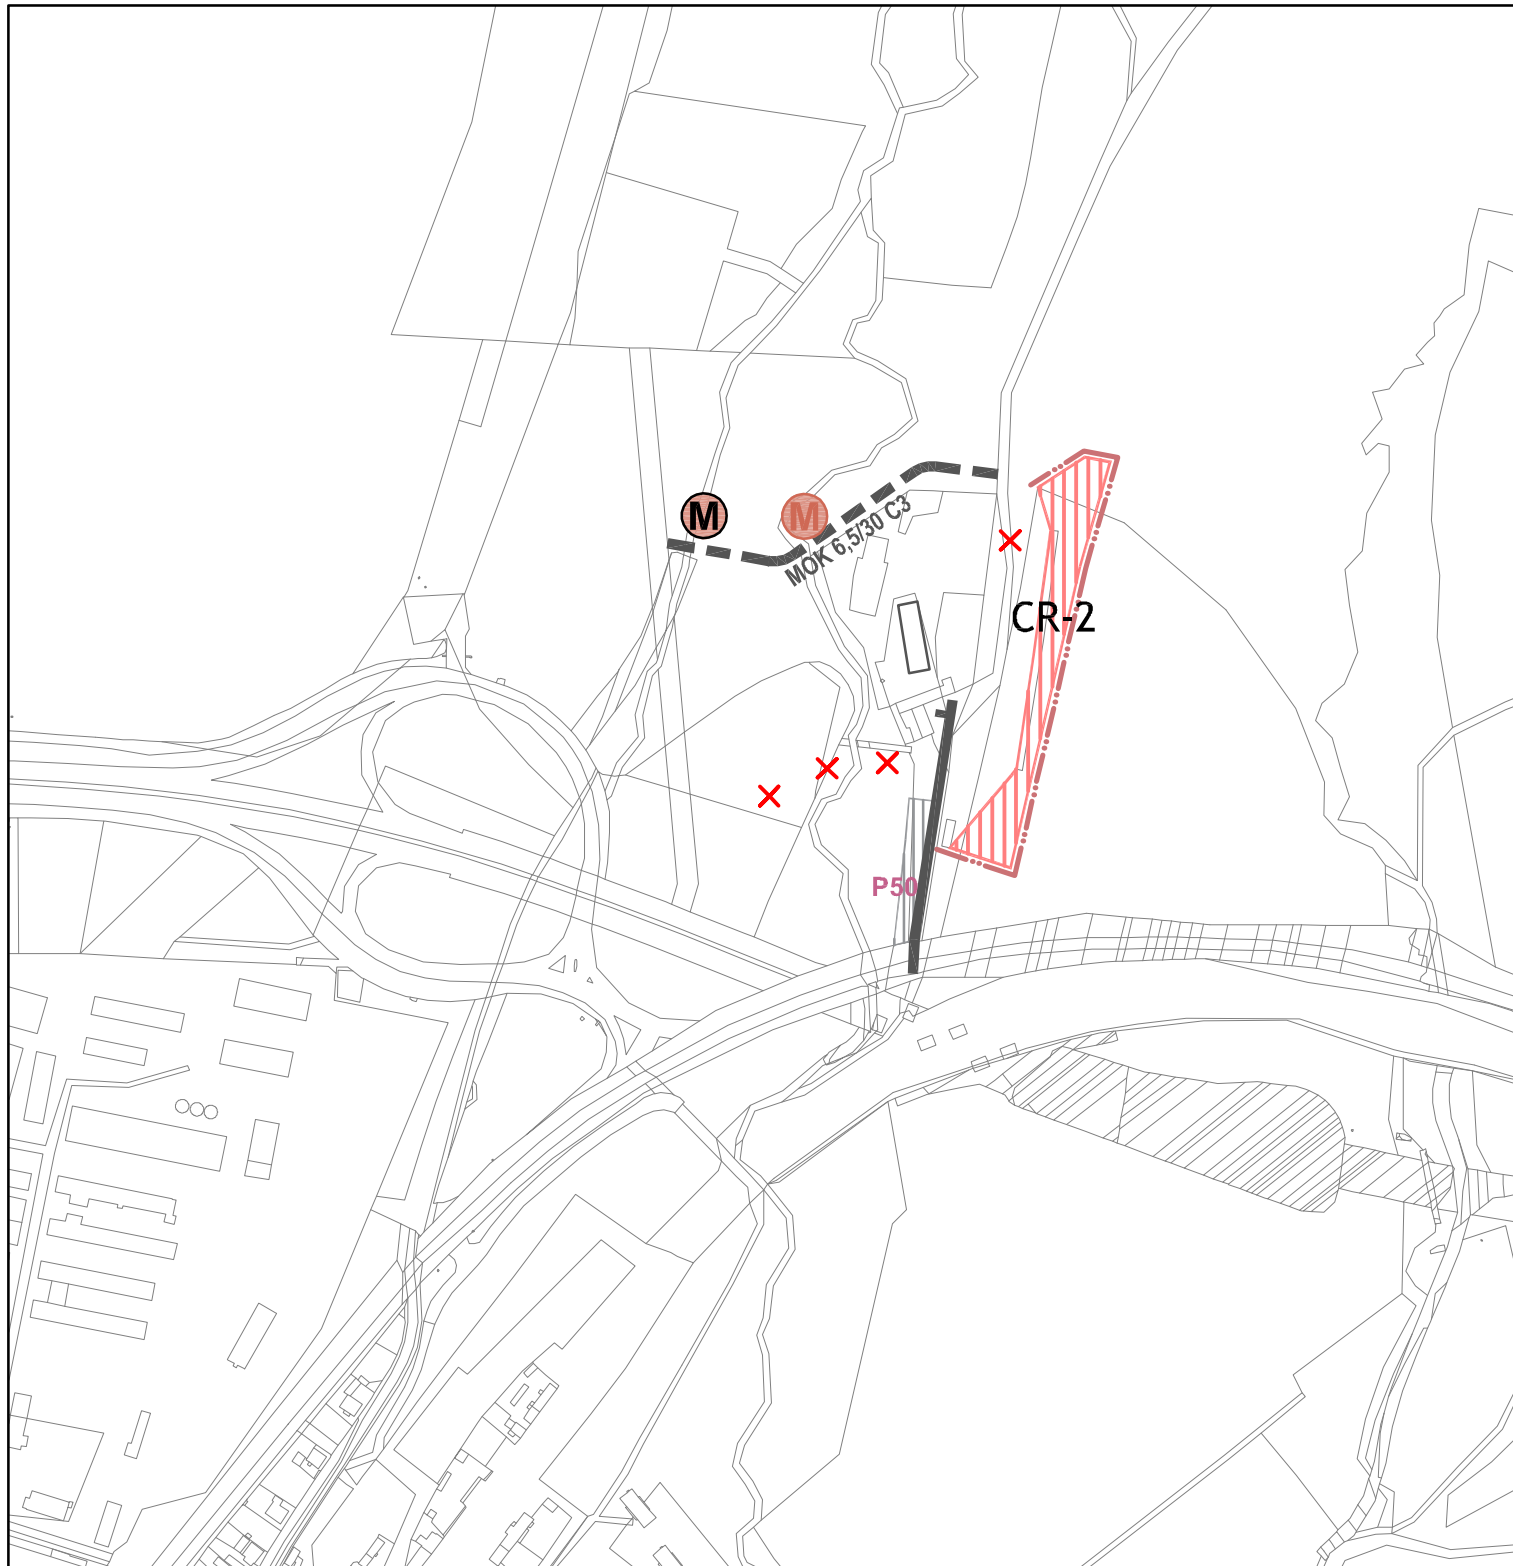

B

ZMENY A DOPLNKY Č.3 ÚZEMNÉHO PLÁNU OBCE VAŽEC		
ZaD3 ÚPNO Važec		
dátum: august 2022	objednávateľ	OBEC VAŽEC
	hlavný riešiteľ	Ing. arch. Diana Hulejová
	zodpovedný riešiteľ	Ing. arch. Boris Bartánus
mierka: 1:5000	4B. VÝKRES RIEŠENIA VEREJNÉHO DOPRAVNÉHO VYBAVENIA	