




A

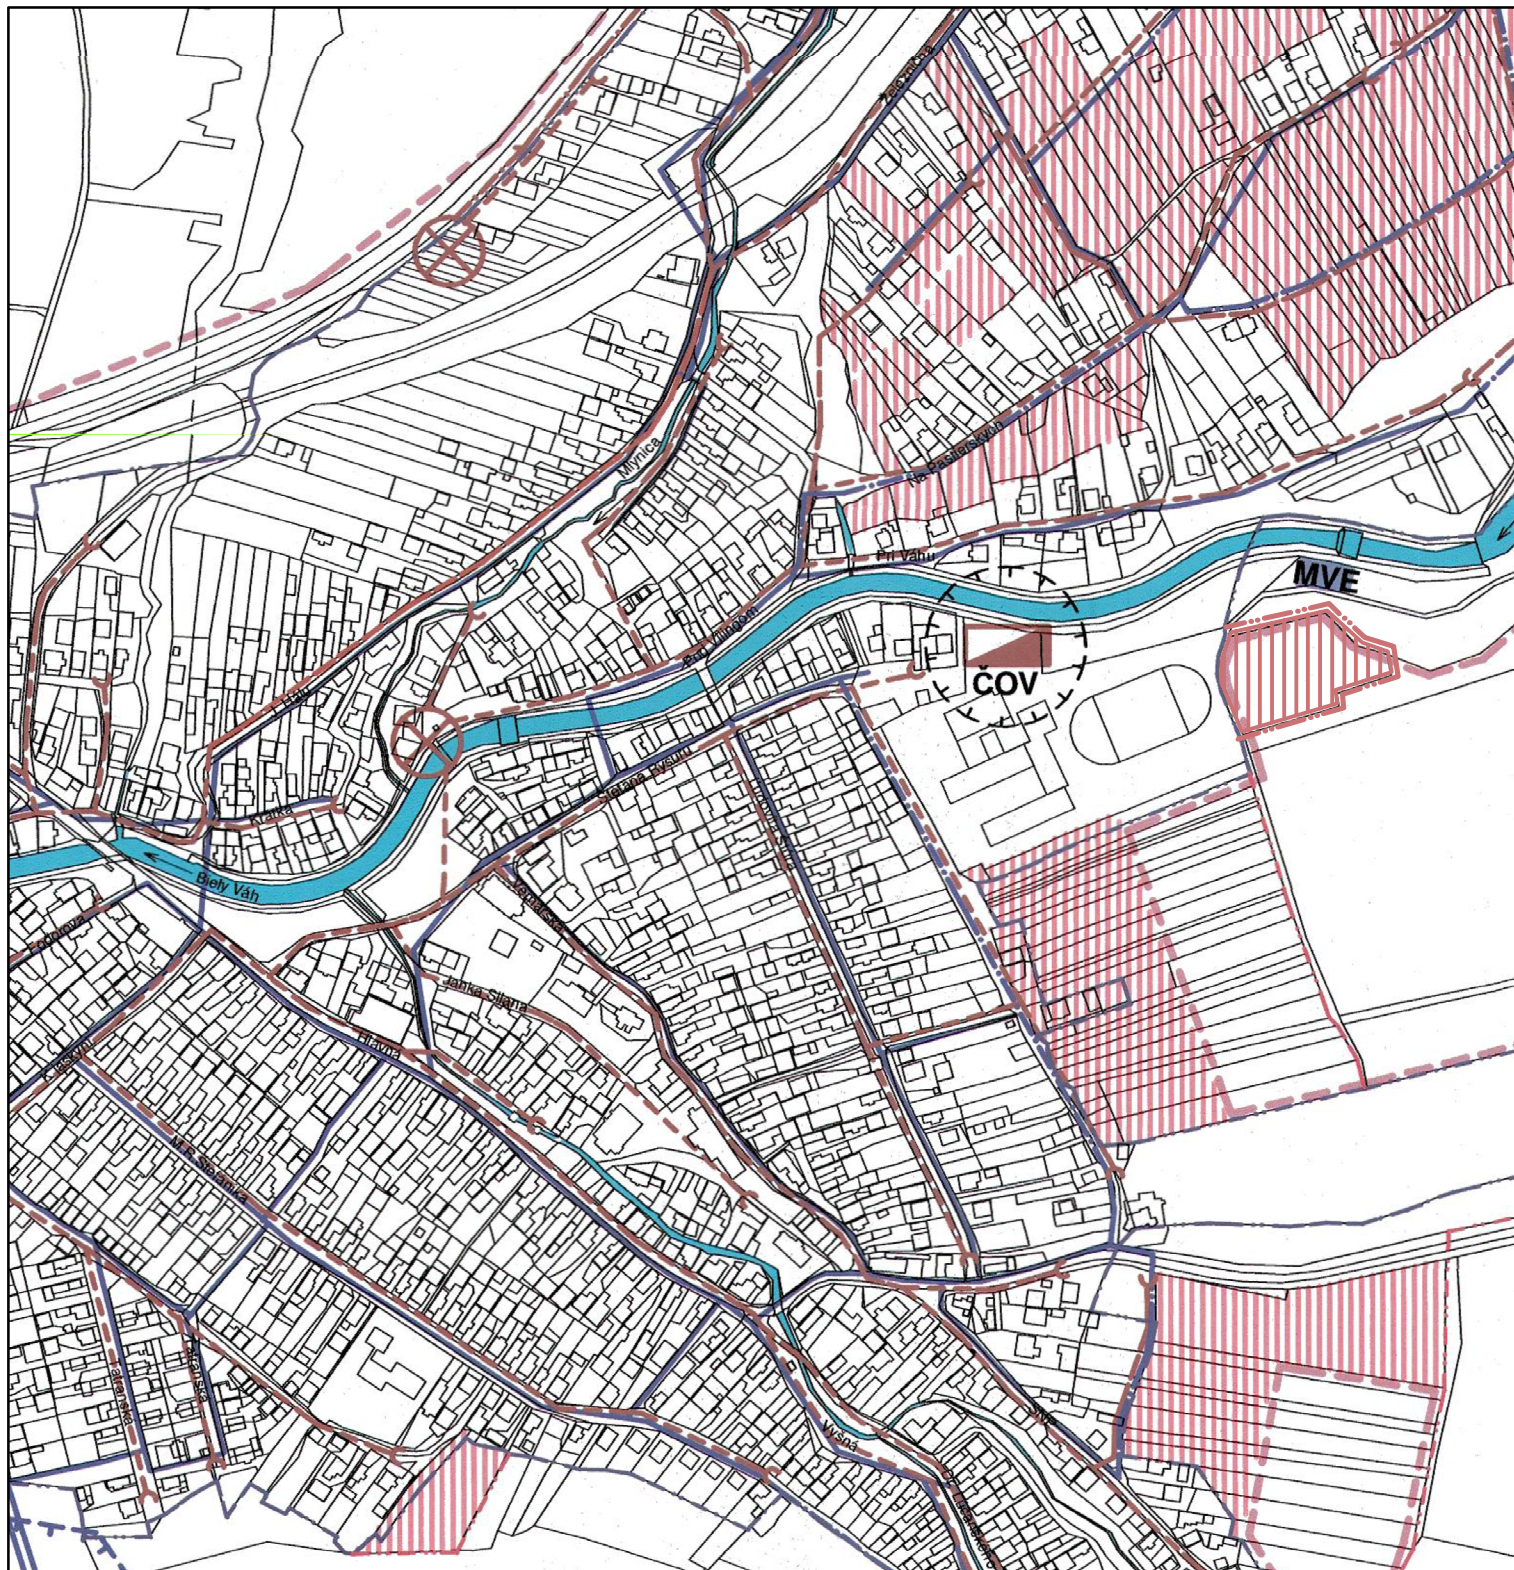

ÚZEMNÝ PLÁN OBCE VAŽEC

Par. č.

03.2009

výkres č. 5b

Mierka:

1 : 5 000



Objednávateľ: OBEC VAŽEC



Zhotoviteľ: ATELIER C, L. HRÁDOK
Hlavný riešiteľ: Ing. arch. Vlasta Cukorová
Zodp. riešiteľ: Ing. J. Vavro, L. Martinská

VEREJNÉ TECHNICKÉ VYBAVENIE - vodné hospodárstvo