


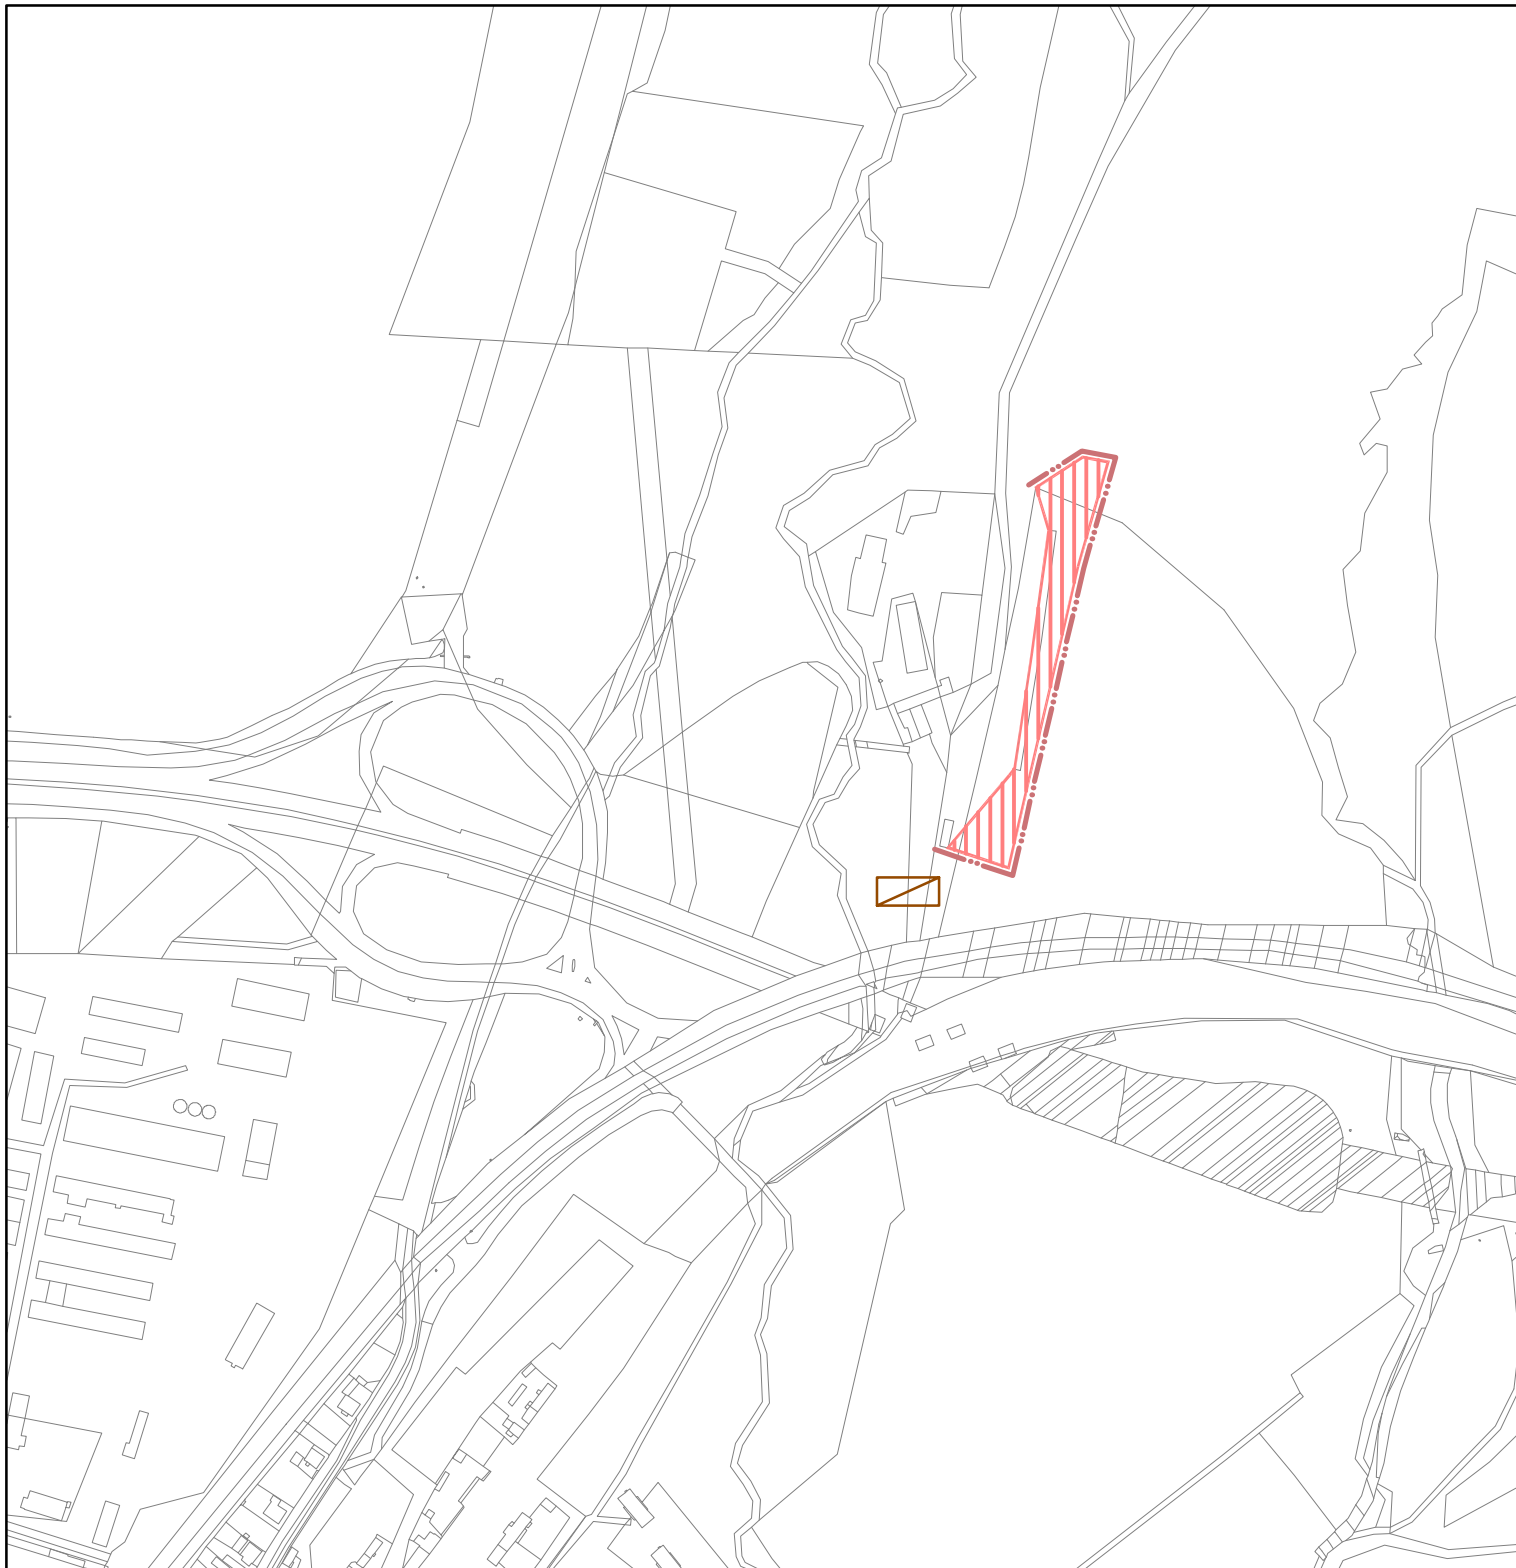

B

		ZMENY A DOPLNKY Č.3 ÚZEMNÉHO PLÁNU OBCE VAŽEC	
		ZaD3 ÚPNO Važec	
dátum: august 2022	objednávateľ	OBEC VAŽEC	
	hlavný riešiteľ	Ing. arch. Diana Hulejová	
	zodpovedný riešiteľ	Ing. arch. Boris Bartánus	
mierka: 1:5000	5B. VÝKRES RIEŠENIA VEREJNÉHO TECHNICKÉHO VYBAVENIA - VODNÉ HOSPODÁRSTVO		