


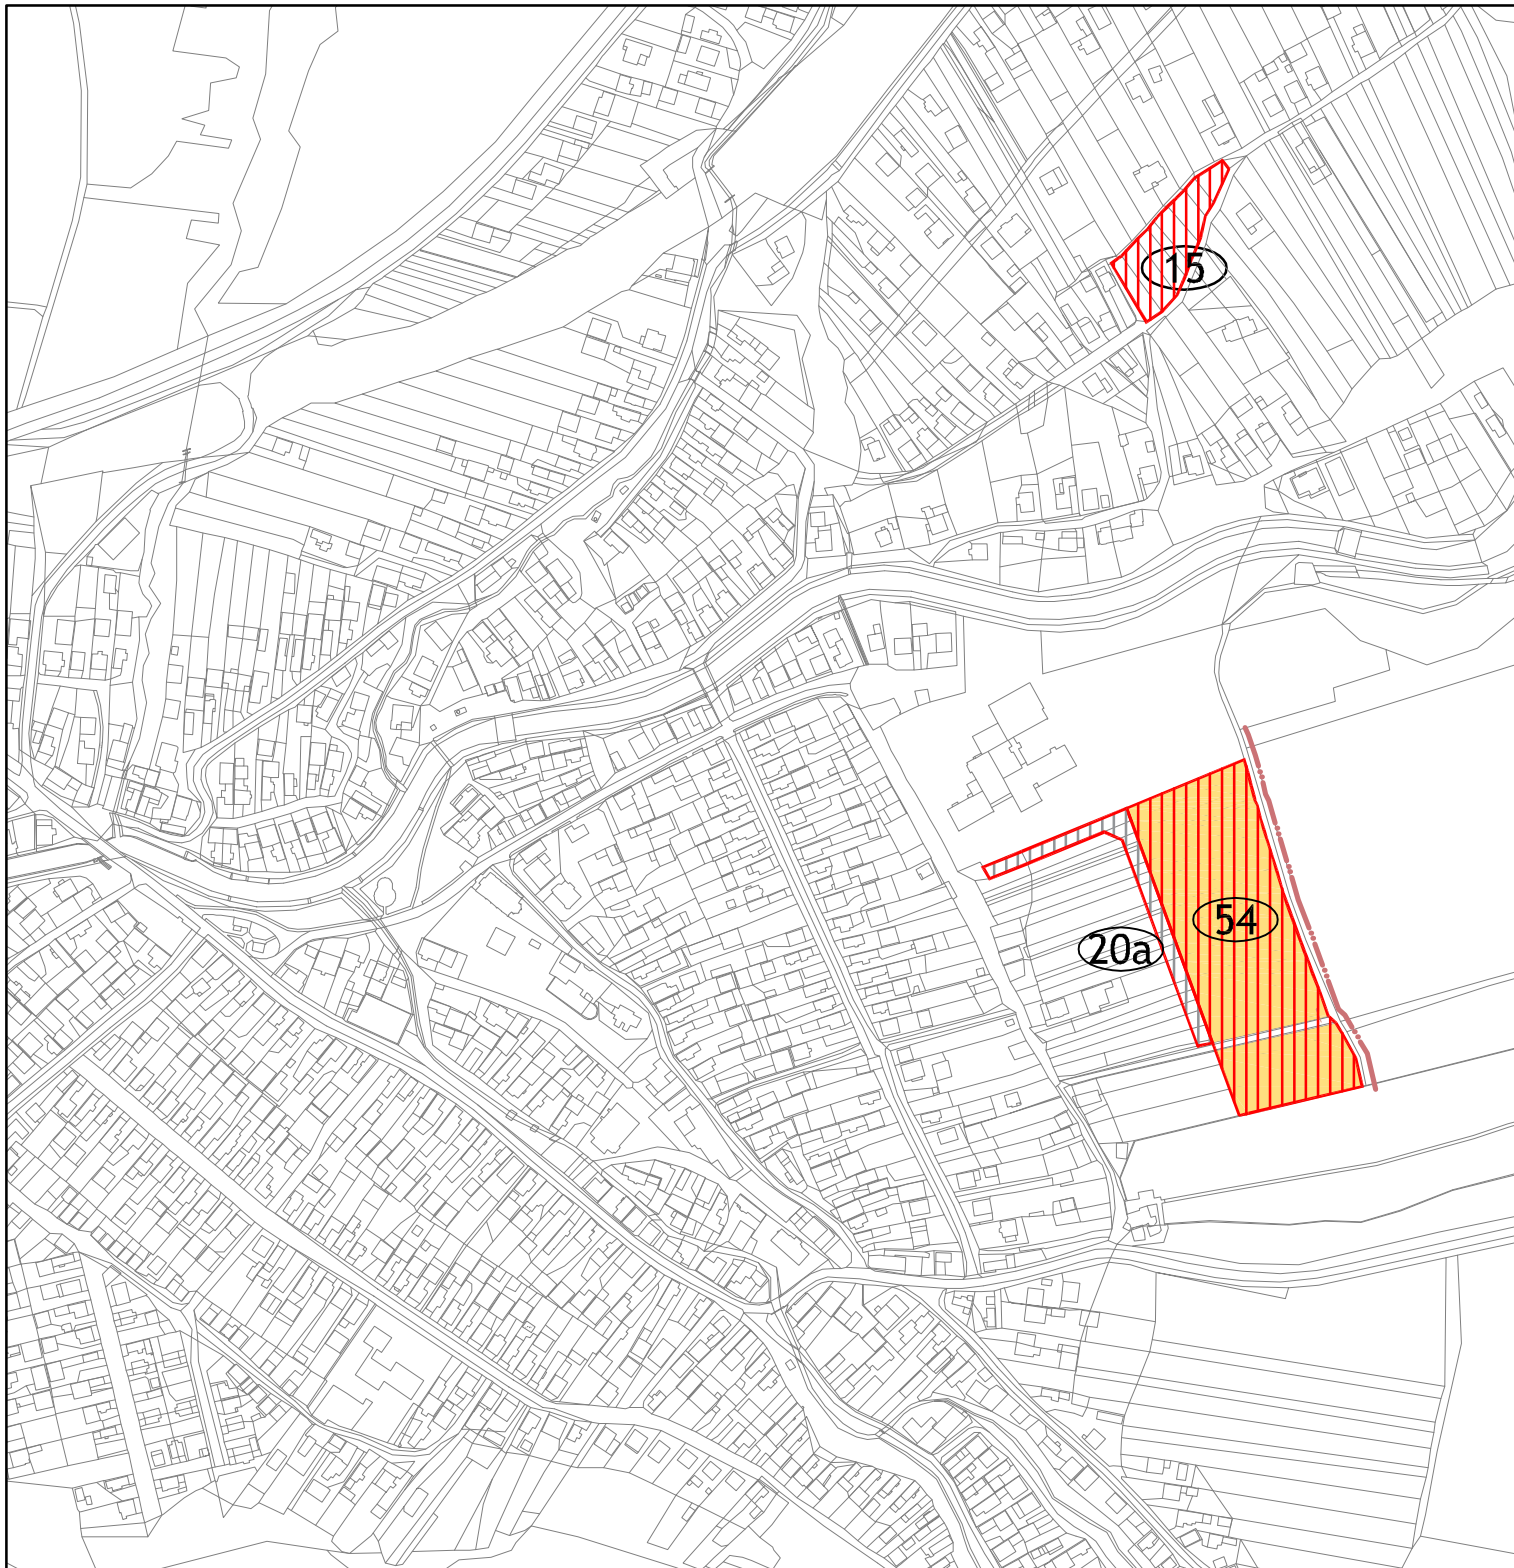

A

ZMENY A DOPLNKY Č.3 ÚZEMNÉHO PLÁNU OBCE VAŽEC ZaD3 ÚPNO Važec		
dátum: august 2022	objednávateľ	OBEC VAŽEC
	hlavný riešiteľ	Ing. arch. Diana Hulejová
	zodpovedný riešiteľ	Ing. arch. Boris Bartánus
mierka: 1:5000	7A. VÝKRES PRE VYHODNOTENIE DÔSLEDKOV STAVEBNÝCH ZÁMEROV A INÝCH NÁVRHOV NA POĽNOHOSPODÁRSKEJ PÔDE	