




A

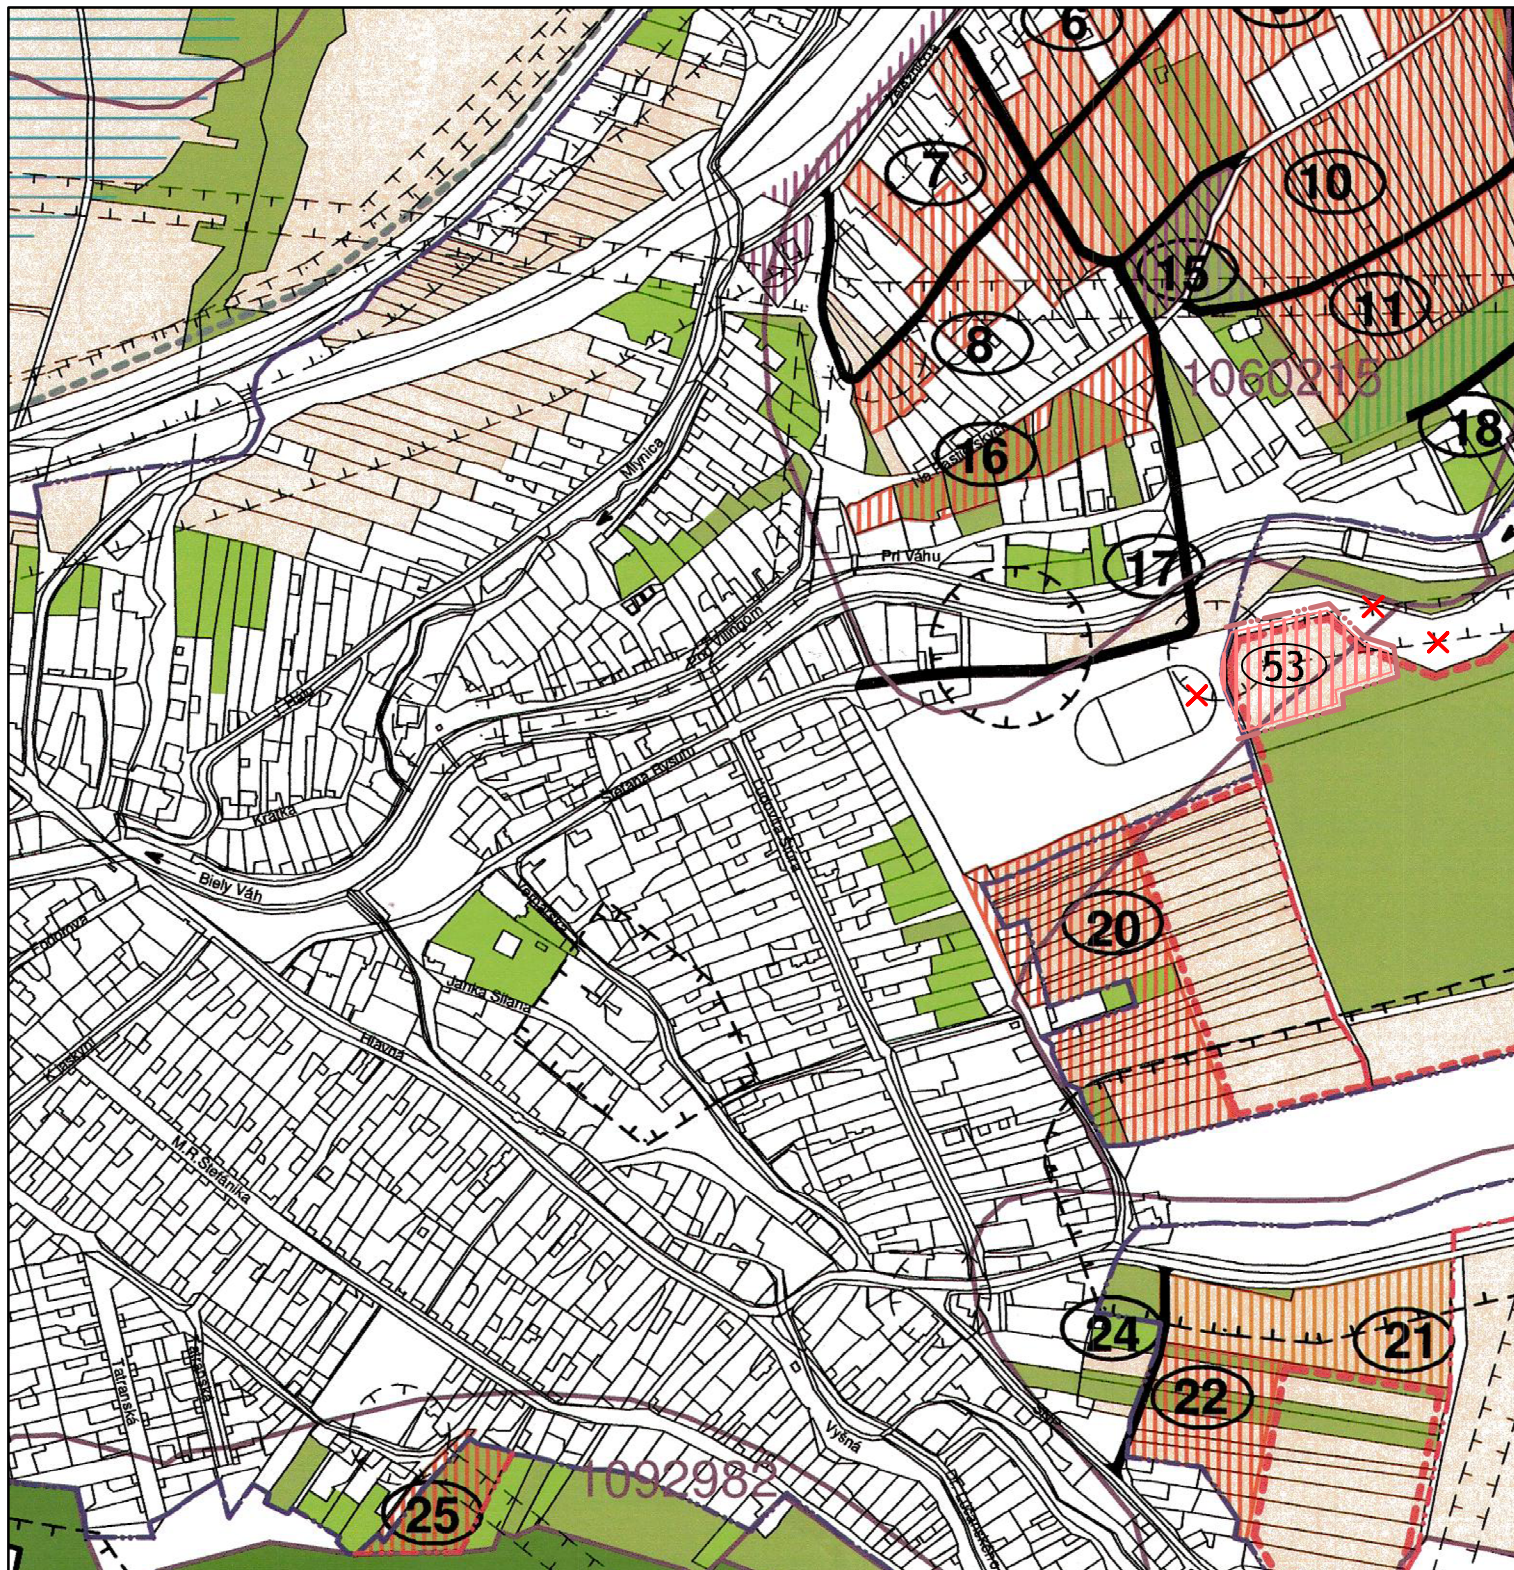

ÚZEMNÝ PLÁN OBCE VAŽEC

Paré č.

03.2009

výkres č. 7

Mierka:

1 : 5 000



Objednávateľ: OBEC VAŽEC



Zhotoviteľ: ATELIER C. L. HRÁDOK
Hlavný riešiteľ: Ing. arch. Vlasta Čukorová
Zodp. riešiteľ: Ing. Peter Gažík

VYHODNOTENIE ZÁBEROV PP