


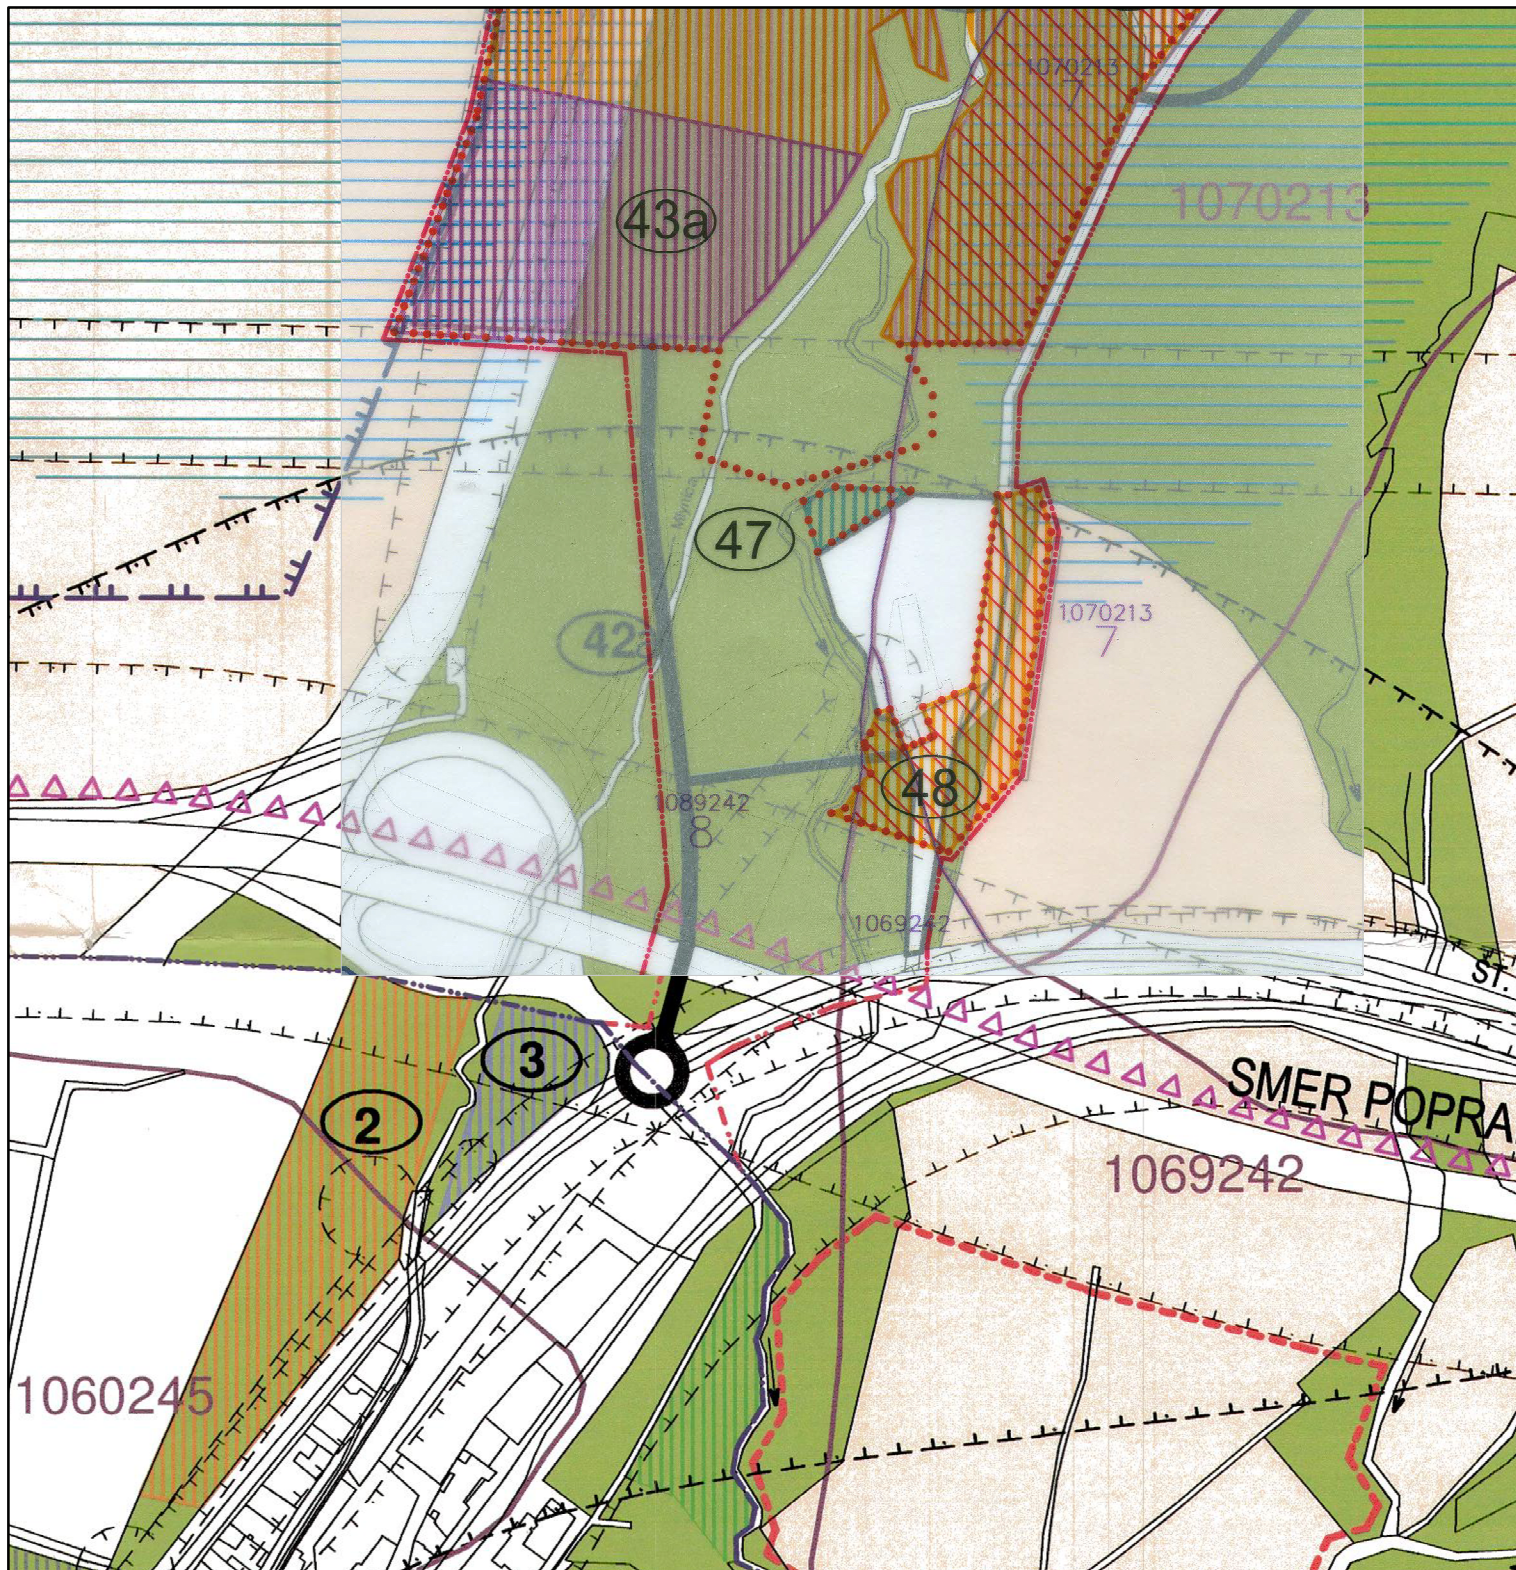

B

LEGENDA

STAV NÁVRH VÝHLAD

		HRANICA ZASTAVANÉHO ÚZEMIA K 1.1.1990
		HRANICA SKUTOČNE ZASTAVANÉHO ÚZEMIA
		HRANICA OCHRANNÝCH PÁSIEM
		HRANICA OCHRANNÉHO PÁSMA TANAP
		NATURA 2000 - CHRÁNENÉ VTÁČIE ÚZEMIE podľa schváleného ÚPN-VÚC
		BÝVANIE
		OBČIANSKA VYBAVENOSŤ
		REKREÁCIA A CR
		ŠPORT
		VEREJNÁ ZELEN'
		VÝROBA A SKLADY
		TECHNICKÉ VYBAVENIE ÚZEMIA
		CESTNÉ KOMUNIKÁCIE
		PARKOVACIE PLOCHY
		MELIORÁCIE

1083671

KÓD BPEJ

ZÁBER PP

ORNÁ PÔDA

TRVALÉ TRÁVNE PORASTY

ZÁHRADY

VYSOKÁ ZELEN'

Obec.....

potvrďuje s

v zmysle



ÚZEMNÝ PLÁN OBCE VAŽEC

Parč č.

03.2009

výkres č. 7

Mierka: 1 : 5 000



Objednávateľ: OBEC VAŽEC



Zhotoviteľ: ATELIER C, L. HRÁDOK
Hlavný riešiteľ: Ing. arch. Vlasta Cukorová
Zodp. riešiteľ: Ing. Peter Gažík

VYHODNOTENIE ZÁBEROV PP