


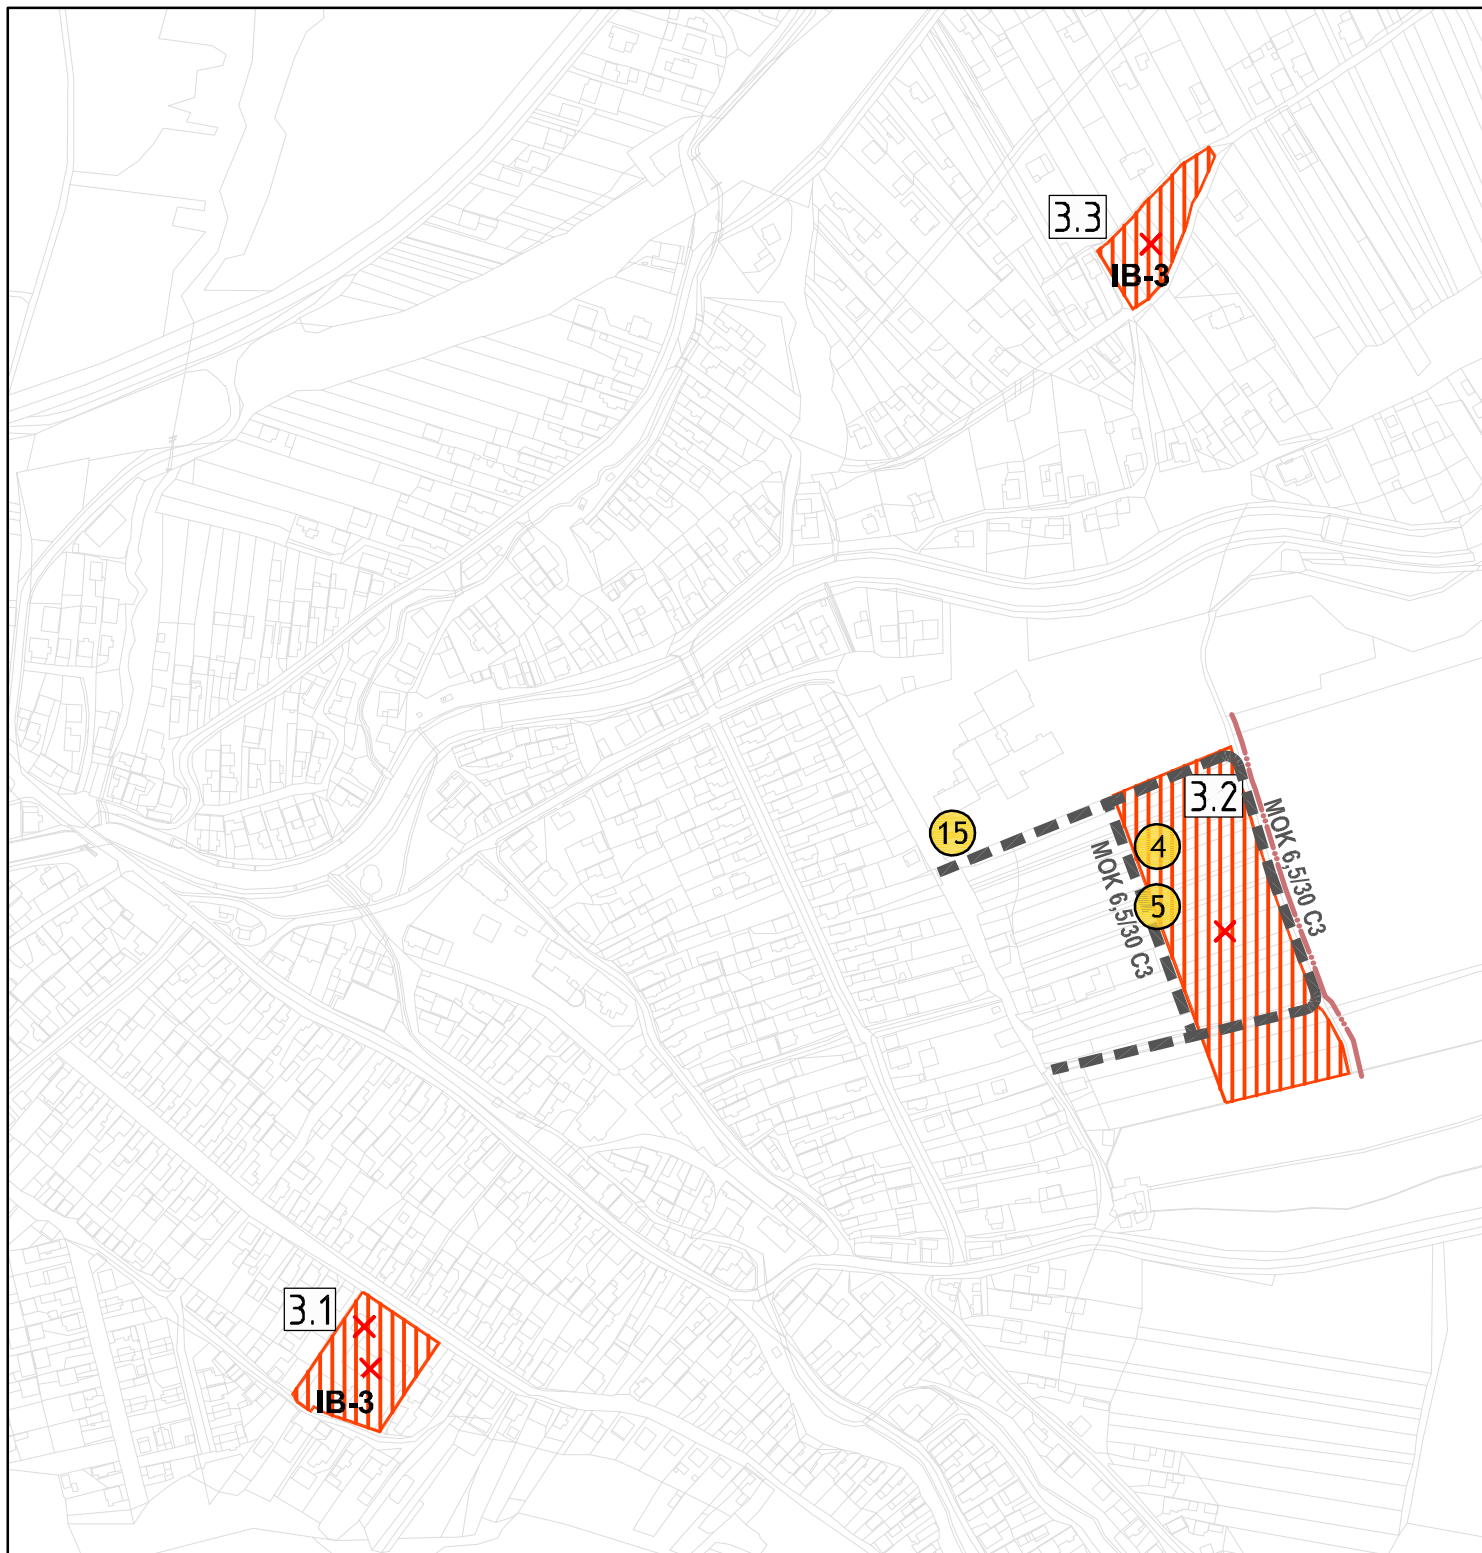

A

# ZMENY A DOPLNKY Č.3 ÚZEMNÉHO PLÁNU OBCE VAŽEC ZaD3 ÚPNO Važec

dátum:  
júl 2023

objednávateľ  
hlavný riešiteľ  
zodpovedný riešiteľ

OBEC VAŽEC  
Ing. arch. Diana Hulejová  
Ing. arch. Diana Hulejová

mierka:  
1:5000

3A. KOMPLEXNÝ VÝKRES PRIESTOROVÉHO USPORIADANIA A  
FUNKČNÉHO VYUŽÍVANIA ÚZEMIA S VYZNAČENOU ZÁVÄZNOU ČASŤOU  
RIEŠENIA A VEREJNOPROSPEŠNÝMI STAVBAMI