

LEGENDA

STAV	NÁVRH	VÝHLAD	
			HRANICA ZASTAVANÉHO ÚZEMIA K 1.1.1990
			HRANICA ZASTAVANÉHO ÚZEMIA
			HRANICA CHRANNÝCH PÁSIEM
			HRANICA OCHRANNÉHO PÁSMA TANAP, NAPANT
			BÝVANIE - IBV
			BÝVANIE - HBV
			BÝVANIE A VYBAVENOSŤ REKREÁCIE A CR
			BÝVANIE A OBČIANSKA VYBAVENOSŤ
			REKREÁCIA A CR
			REKREAC. PRIESTOR VÝŠ. VÝZNAMU PRE DYNAM. AKTIVITY
			ŠPORT
			VEREJNÁ ZELEŇ
			SPRIEVOD. ZELEŇ VOD. TOKOV/OSTATNÁ ZELEŇ
			HOSPODÁRSKA ZELEŇ
			IZOLAČNÁ ZELEŇ
			CINTORIŇ
			POLNOHOSPODÁRSKA VÝROBA
			VÝROBA A SKLADY
			TECHNICKÉ VYBAVENIE ÚZEMIA
			VODNÉ PLOCHY
			VÝHLADOVÉ MIESTA

STAV	NÁVRH	VÝHLAD	
			DIAĽNICA D1
			ŠTÁTNÁ CESTA III/18
			ŠTÁTNÁ CESTA III/18142
			MIESTNE KOMUNIKÁCIE C2.C3
			ZRUŠENÉ KOMUNIKÁCIE
			PARKOVISKÁ A ODSTAVNÉ PLOCHY
			KOMUNIKÁCIE A PRIESTRANSTVÁ PEŠIE
			ŽELEZNICA SR
			CYKLOTRASY
			TURISTICKÁ TRASA
			LYŽIARSKÝ VLEK

1. OBECNÝ ÚRAD, ZDRAVOTNÉ STREDISKO, VIACOCÉLOVÁ SÁLA
2. EVANGELICKÝ KOSTOL
3. RÍMSKO-KATOLICKÝ KOSTOL
6. GALÉRIA J. HÁLU
7. MATERSKÁ ŠKOLA
8. POŠTA
18. KULTÚRNE STREDISKO
19. ŽELEZNIČNÁ STANICA
20. VSTUP DO JASKYNIE
21. AREÁL NOVEJ ZÁKLADNEJ ŠKOLY
22. AREÁL PRÍRODNÉHO AMFITEÁTRA
25. NAVRHOVANÁ PHM
31. MOTOREST KRIVÁŇ

Z1 SPRACOVAŤ ÚPN-Z

PRIESTOROVÉ REGULATÍVY - zastav. časť :	
C	CENTRÁLNA PLOCHA
IB	INDIVIDUÁLNA BYTOVÁ VÝSTAVBA
HBV	HROMADNÁ BYTOVÁ VÝSTAVBA
OV	OBČIANSKA VYBAVENOSŤ
ZO	ZMIEŠANÁ S PREVÁHOU VYBAVENOSTI
BR	ZMIEŠ. S PREV. BÝVANIA A REKREÁCIE
CR	CESTOVNÝ RUCH
SP	ŠPORT
CN	CINTORIŇ
ZV	VEREJNÁ ZELEŇ
ZO	OCHRANNÁ ZELEŇ
ZH	HOSPODÁRSKA ZELEŇ
VS	SKLADY A VÝROBA
VP	POLNOHOSPODÁRSKA VÝROBA
TV	TECHNICKÁ VYBAVENOSŤ



PRIESTOROVÉ REGULATÍVY - krajina :

OP 29 označenie regulatívov v krajine
Priestorové regulatívy krajiny celého katastra spolu s legendou sú vo výkrese č. 2. - Komplexný výkres priestorového usporiadania a funkčného využívania územia

VEREJNOPROSPEŠNÉ STAVBY:

1, 2, 3, 4, 5, 6, 7, 8, 9, 10, ...

Verejnoprospešné stavby liniové sú graficky znázornené na príslušných výkresoch : Verejné dopravné vybavenie a Verejné technické vybavenie. Vymenované sú v textovej časti - Návrh záväznej časti - kapitola K.

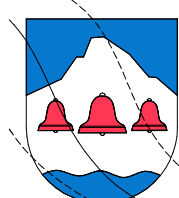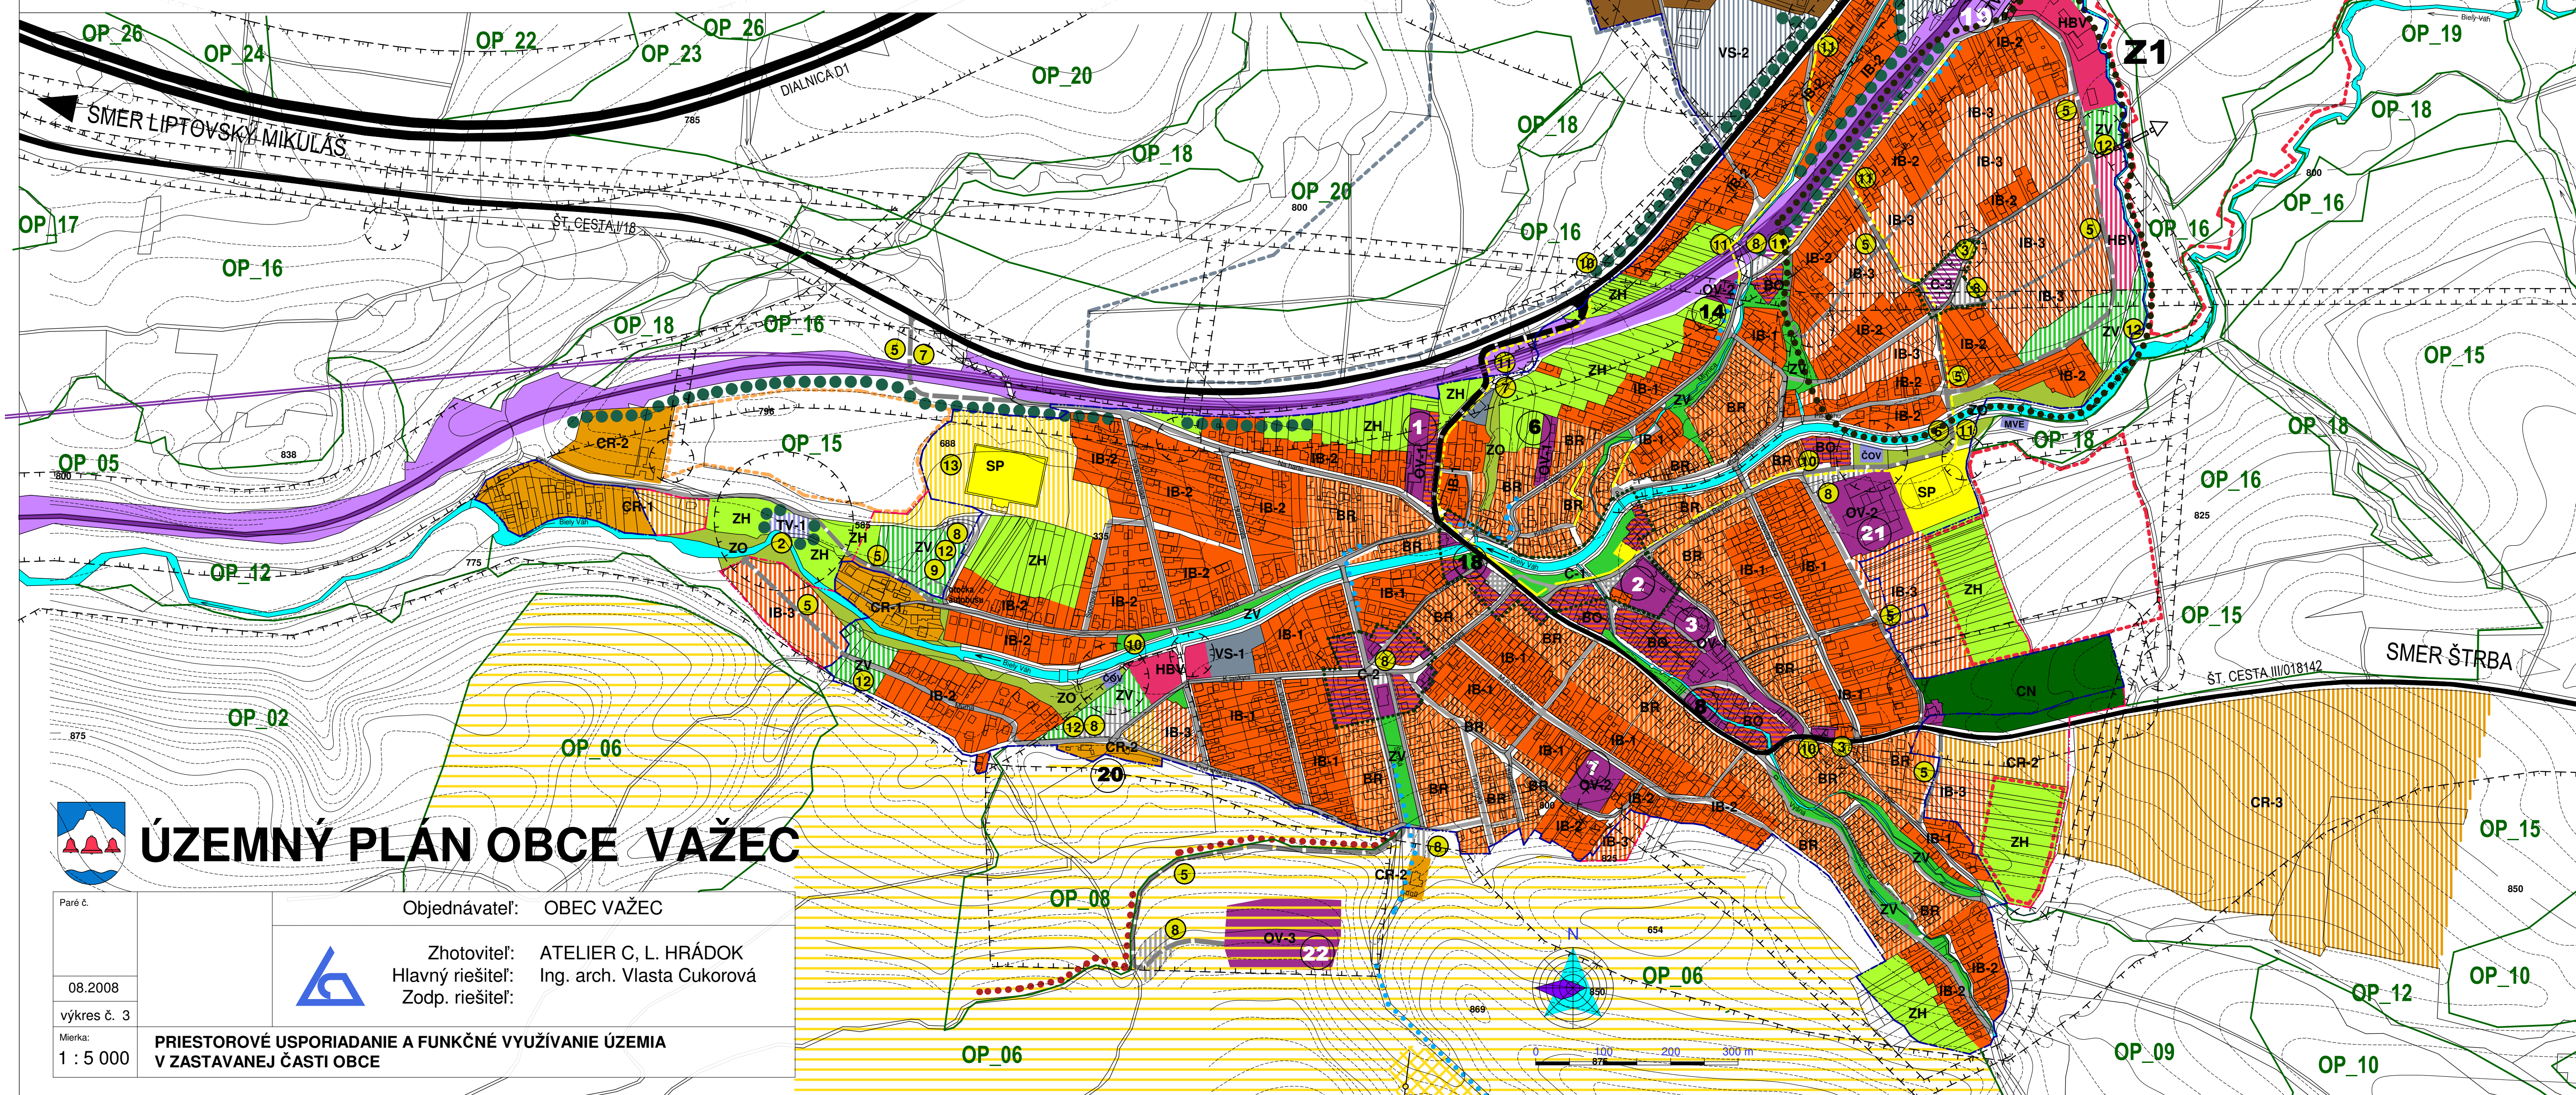

ÚZEMNÝ PLÁN OBCE VAŽEC

Paré č.	Objednávateľ: OBEC VAŽEC
08.2008	Zhotoviteľ: ATELIER C, L. HRÁDOK
výkres č. 3	Hlavný riešiteľ: Ing. arch. Vlasta Cukorová
Mierka: 1 : 5 000	Zodp. riešiteľ:
PRIESTOROVÉ USPORIADANIE A FUNKČNÉ VYUŽÍVANIE ÚZEMIA V ZASTAVANEJ ČASŤI OBCE	