


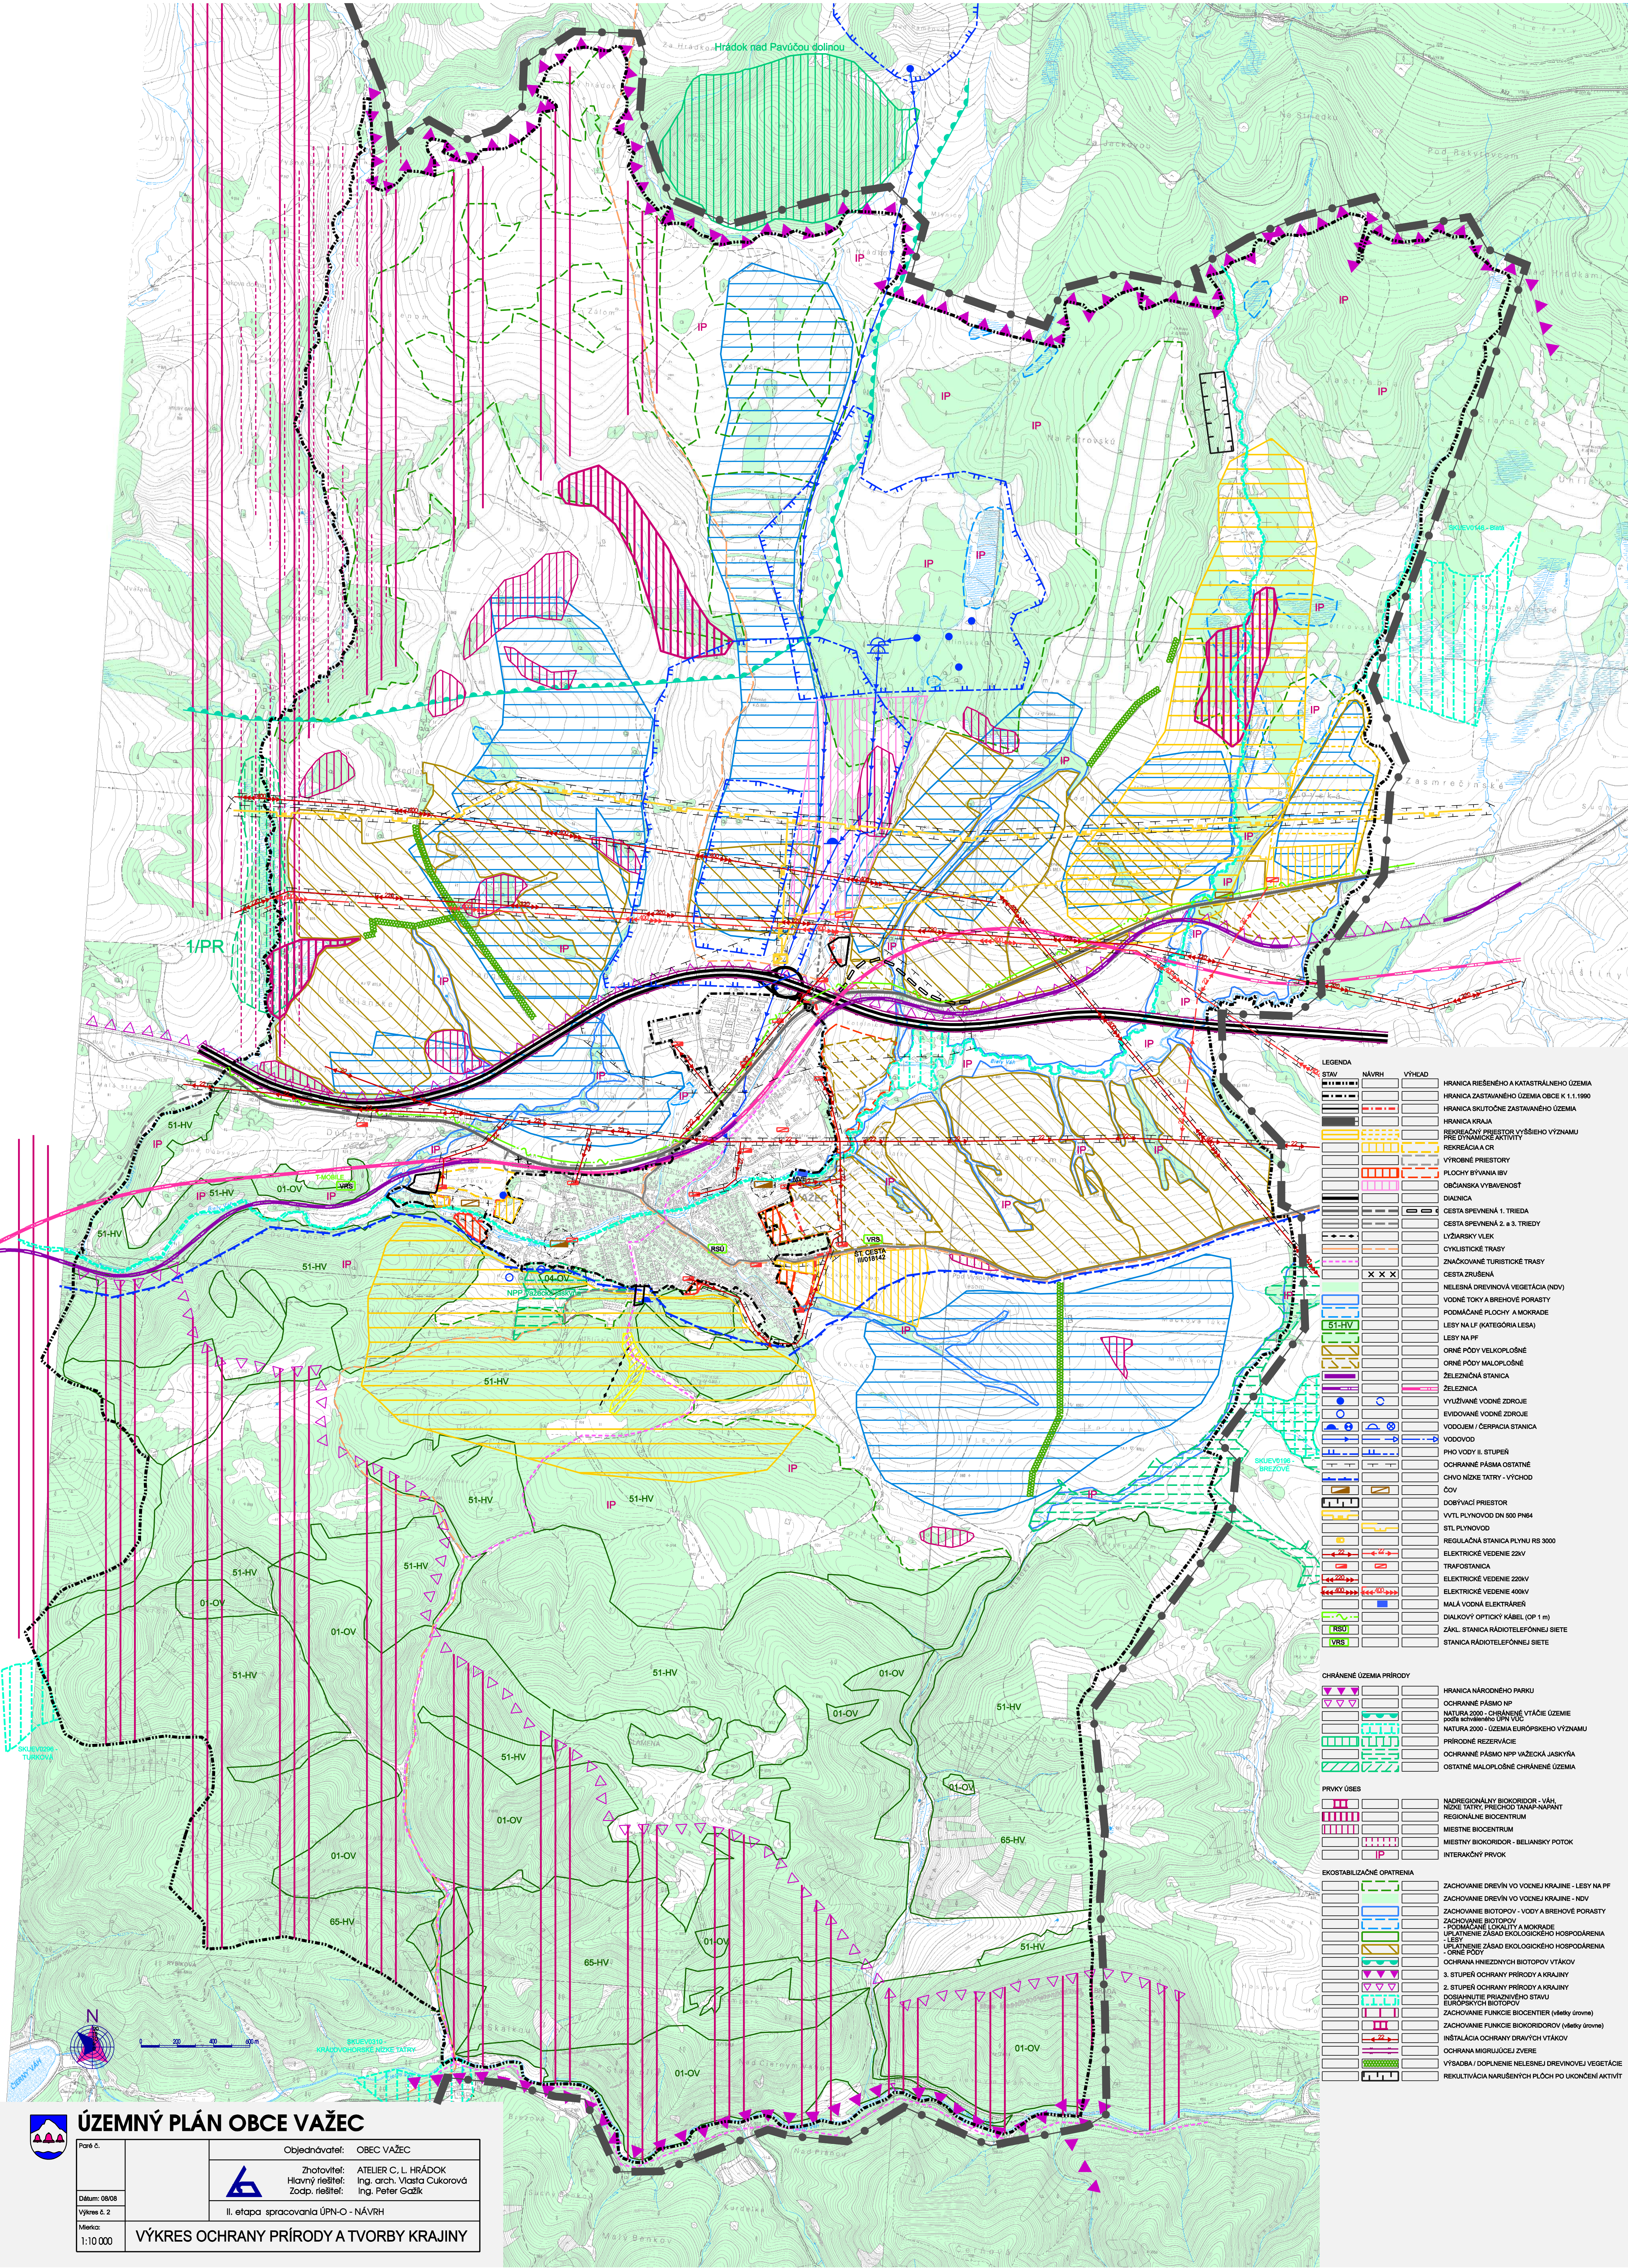

ÚZEMNÝ PLÁN OBCE VAŽEC

Paré č.	Objednávateľ: OBEC VAŽEC
Dátum: 08/08	Zhotoviteľ: ATELIER C. L. HRÁDKO
Výkres č. 2	Hlavný riešiteľ: Ing. arch. Vlasta Čukarová
Mierka: 1:10 000	Zodp. riešiteľ: Ing. Peter Gažlik
II. etapa spracovania ÚPN-O - NÁVRH	
VÝKRES OCHRANY PRÍRODY A TVORBY KRAJINY	